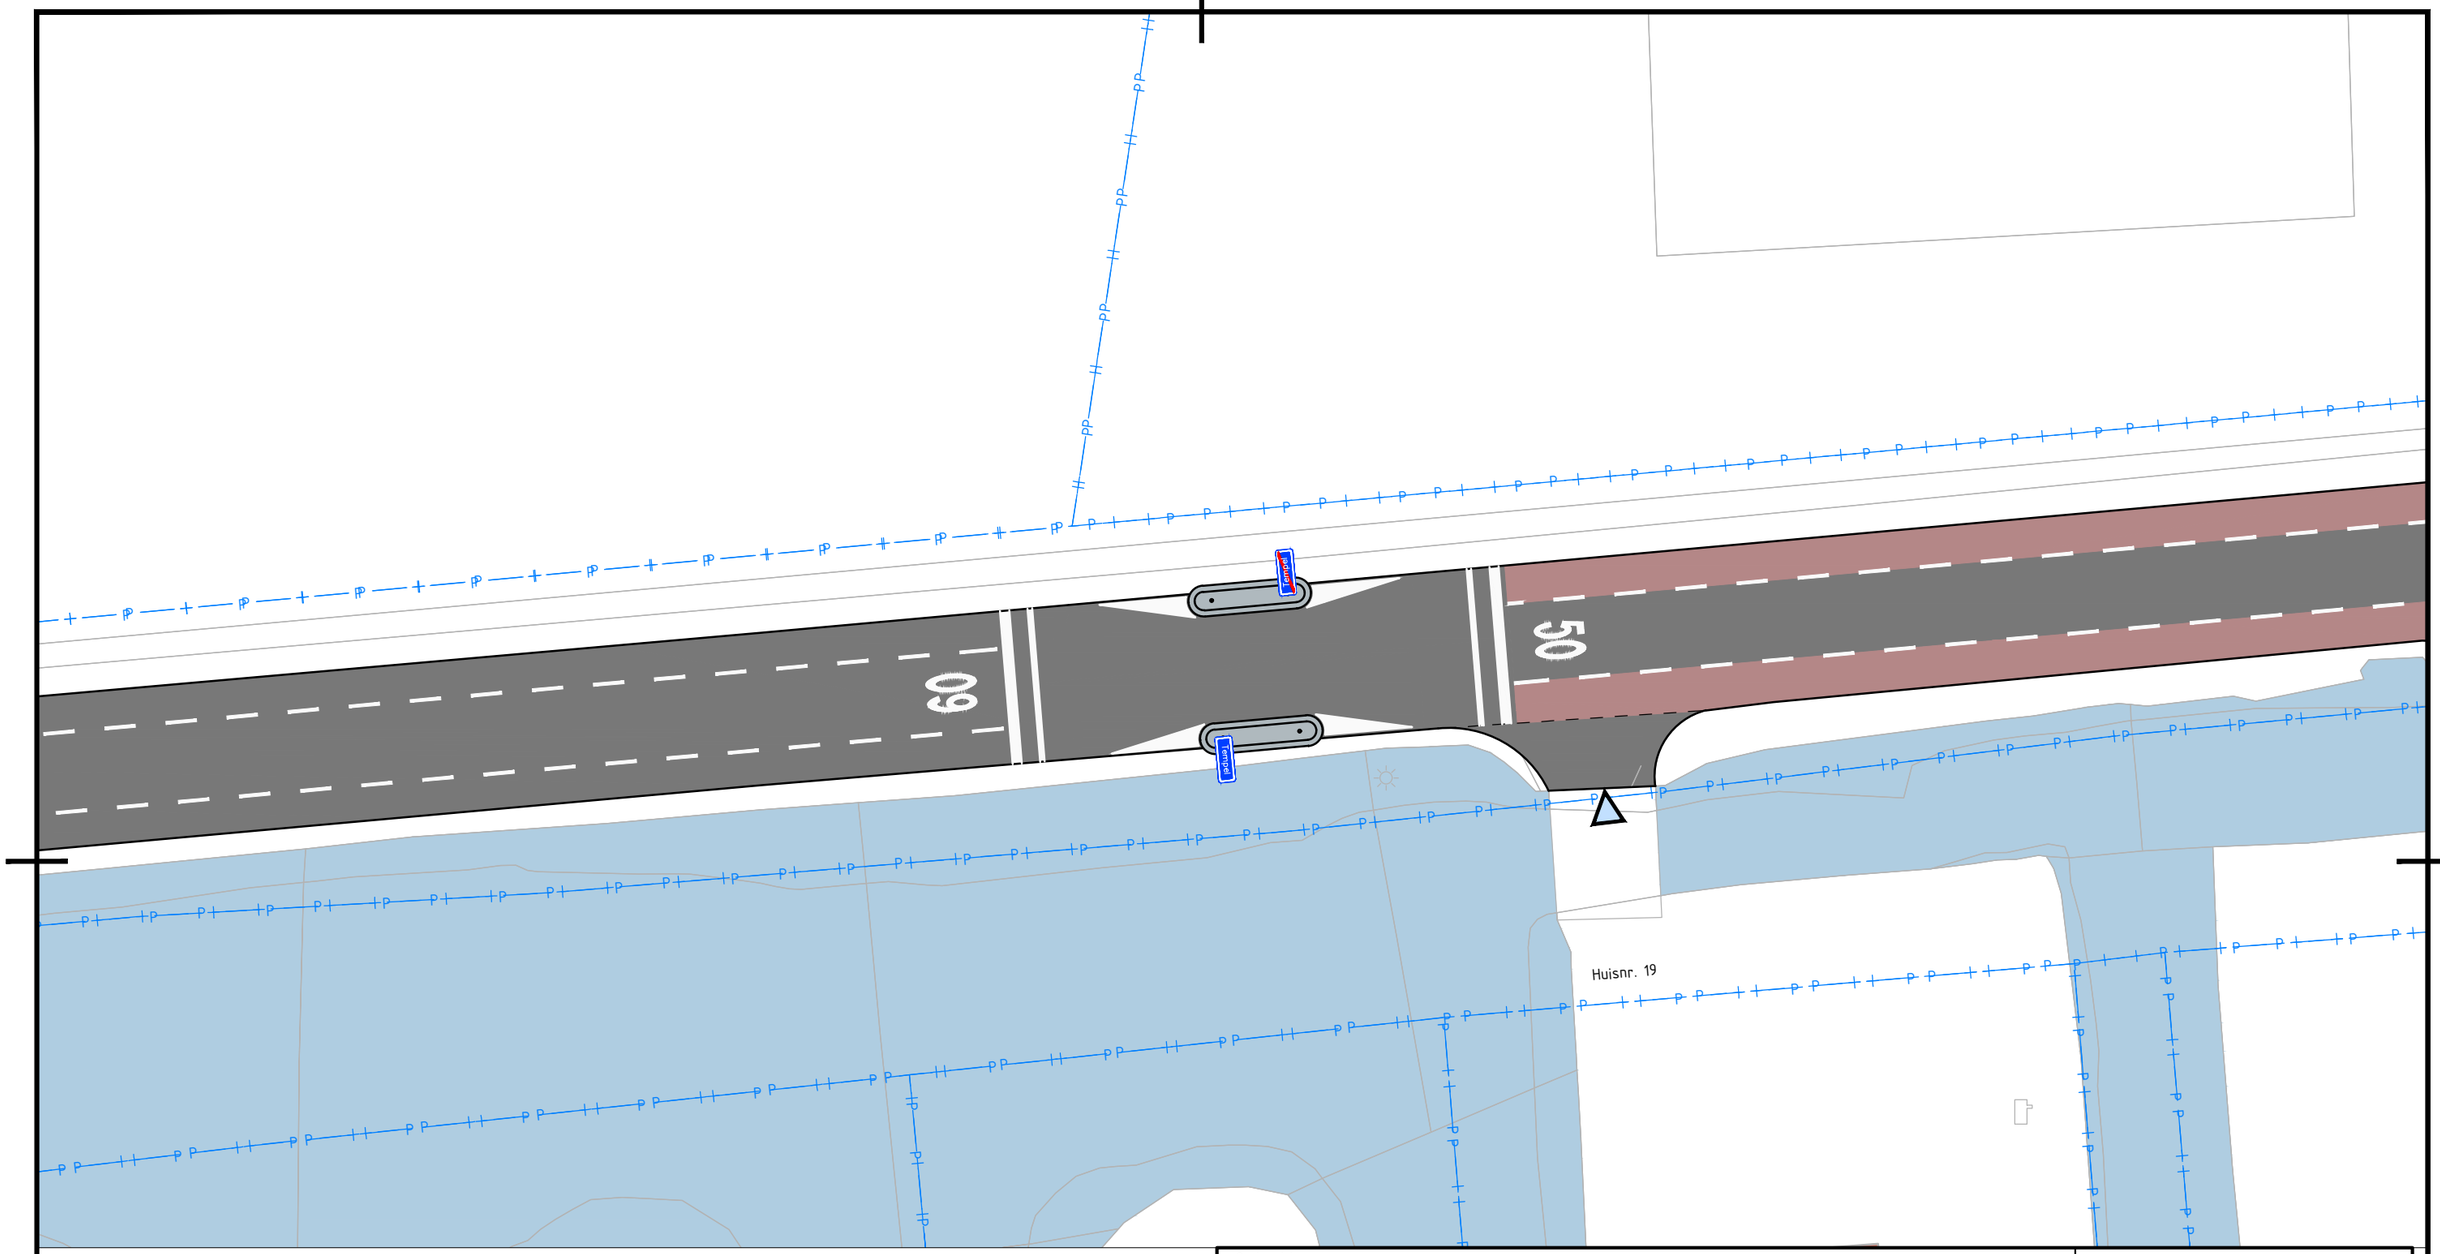

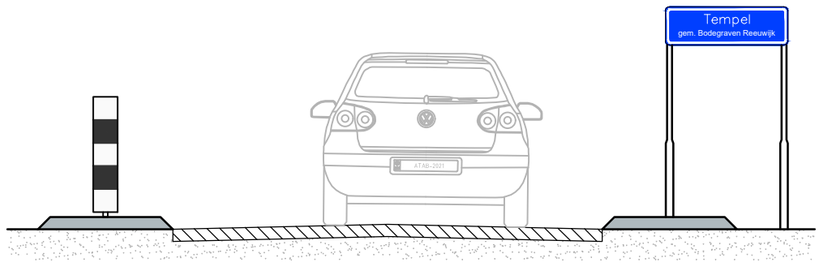

Opdrachtgever

GEMEENTE BODEGRAVEN

Project

Reconstructie Tempeldijk te Bodegraven

Onderdeel

Snelheidsremmende maatregelen
Wegversmalling bij kombord

Atab Civiele Techniek
De Sluis 2a
4271 CZ DUSSEN
T +31 (0)183 820368
E vraag@atabnl.com

Getekend door	Gecontroleerd door	Vrijgegeven door	Projectnummer	Formaat	Status CONCEPT
L. van Lavieren	A. Ens	A. Groeneveld	211905	A3	Schaal 1:200
Paraaf/Datum	Paraaf/Datum	Paraaf/Datum	Besteknummer	Tekeningnummer	Blad 1 / 1
04-02-2021	04-02-2021	04-02-2021	-	211905-VO-01	Versie 0.1

Op al onze opdrachten is de DNR 2011 van toepassing. Deze is gratis te downloaden op http://www.nlingenieurs.nl/downloads/dnr-2011/