


Bovenaanzicht blad 3 deel 1
Schaal 1:200



Watercompensatie
Schaal 1:200

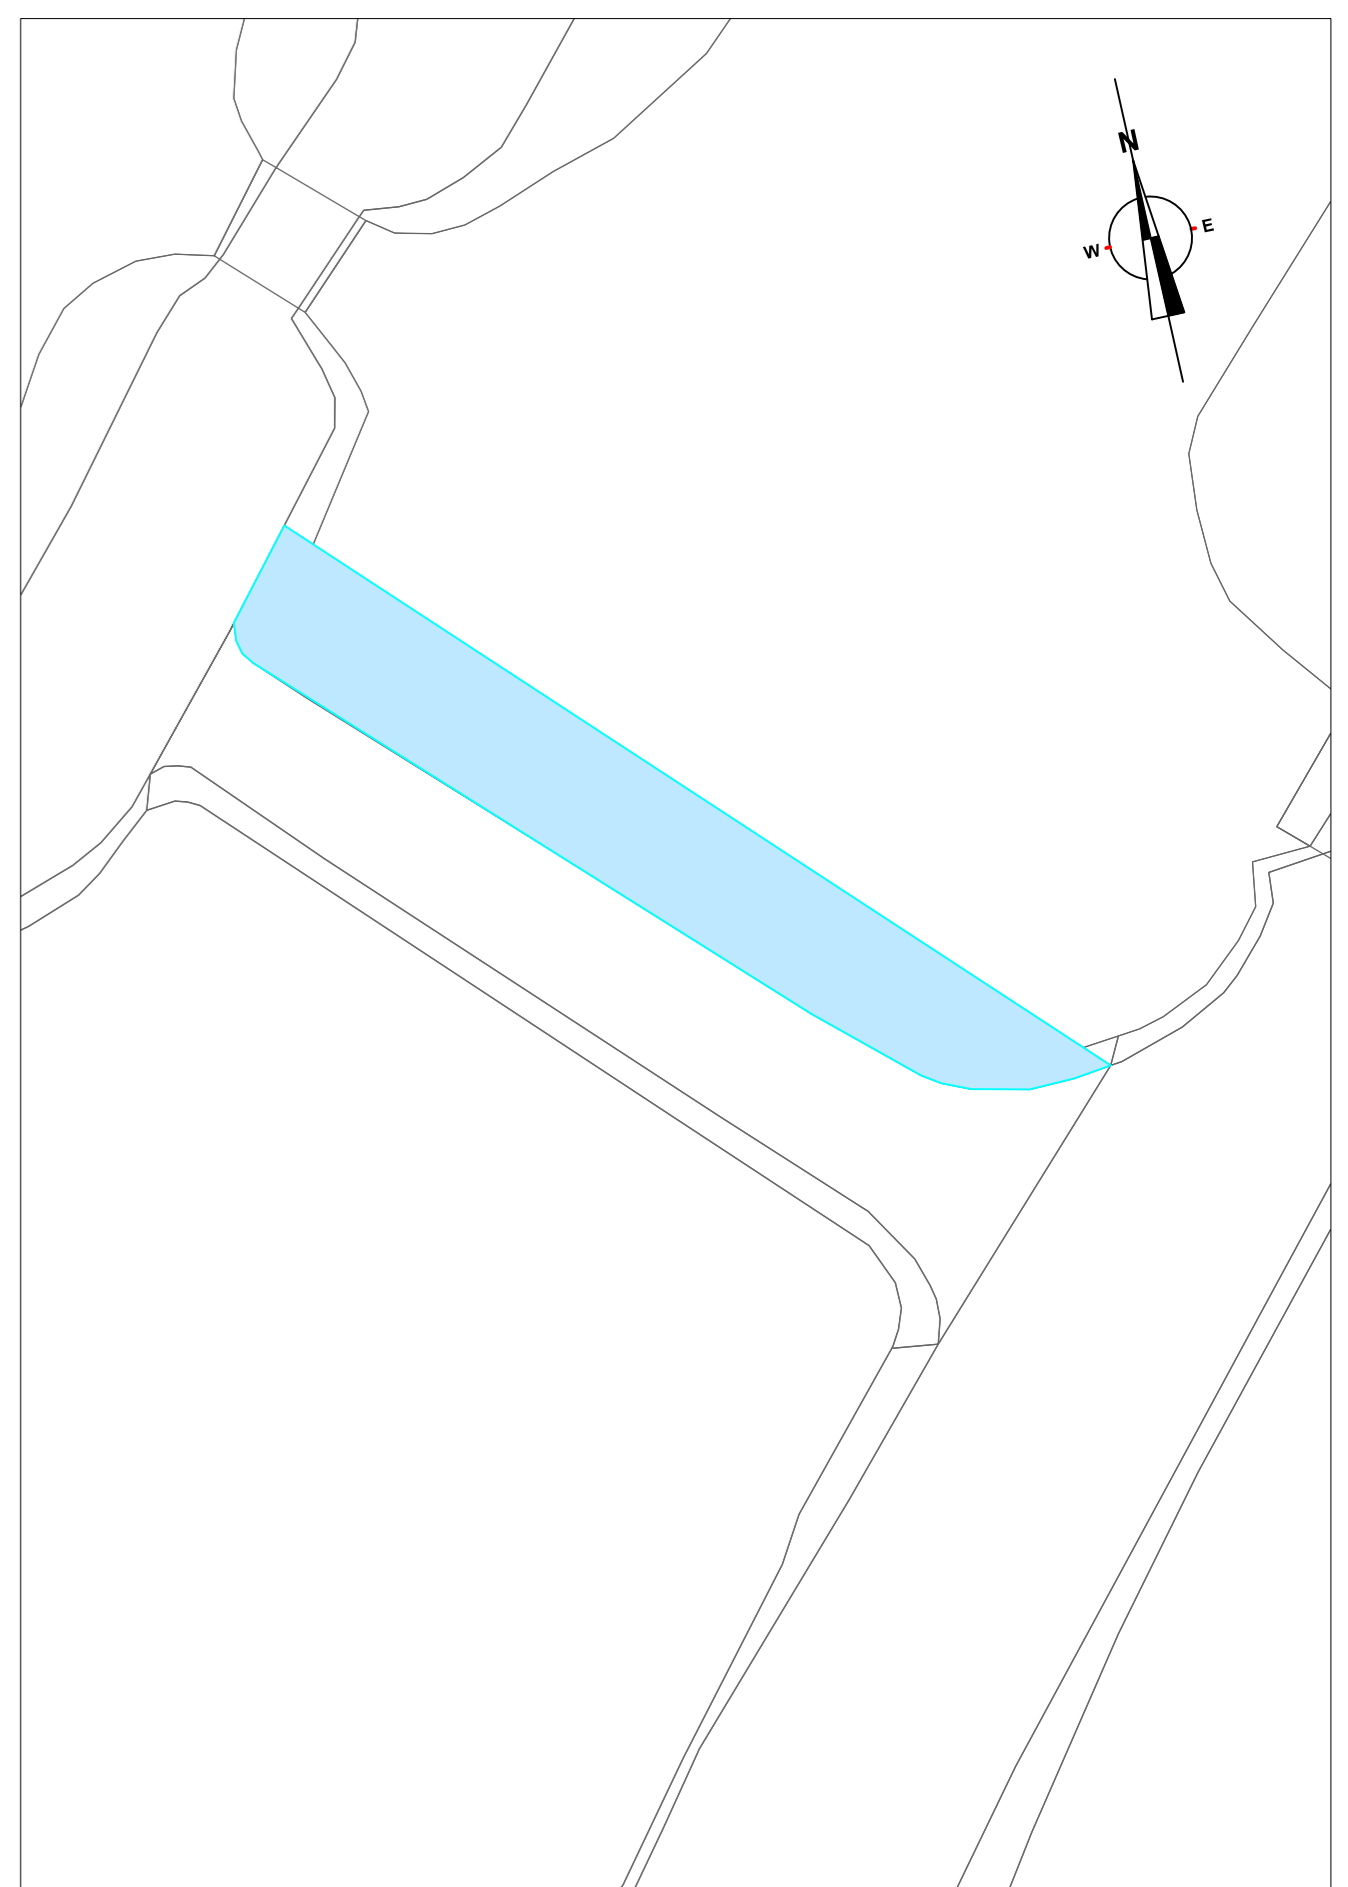

Bovenaanzicht blad 3 deel 2
Schaal 1:200

Legenda		
	Perceelsgrens	Bestaand
	Boom	Bestaand
	Kunststof keerwand	Nieuw
	Brug	Nieuw
	Inrit	Nieuw
	Asfalt	Bestaand
	Asfalt, uitbreiding	Nieuw
	Trottoir	Nieuw
	Betonstraatsteen	Nieuw
	Watercompensatie	Nieuw
	Beplanting	Nieuw

- Algemene (specifiek) opmerkingen:
1. Maten in meters, tenzij anders vermeld;
 2. Materiaalmaten in millimeters, tenzij anders vermeld;
 3. Hoekmaten in graden t.o.v. N.A.P., tenzij anders vermeld;
 4. Diameters in millimeters, tenzij anders vermeld;
 5. Hoeken in booggraden (360° graden), tenzij anders vermeld;
 6. Coördinaten in het stelsel van de Rijksdriehoeksmeting (RD-Coördinaten) in meters, tenzij anders vermeld;



Bovenaanzicht blad 3 deel 3
Schaal 1:200



Omschrijving
Schaal n.v.t.

Rev.	Omschrijving	Bevestigingsnummer	Getekend	Gecontroleerd	Goedgekeurd	Datum
55019						
55019-VD-PT-4-3	concept					23-11-2023

Opdrachtgever: **Gemeente Bodegraven-Reeuwijk**

Project: **Nieuwedorperweg Presentatietekening Bevenanzicht**

Scale: 1:200

Project: **Bodegraven Reeuwijk**

Logo: **NEBEST**