


- Legenda**
- Algemeen**
- bestaande situatie
 - nieuwe situatie
 - peroneergang
 - bestaande hekje 1xv 100 (aanleg 2022/2023)
 - vrij
- Bomen**
- bestaande boom
 - nieuwe boom - Prunus serrulata 'Royal Burgundy', Sierkers
 - nieuwe boom - Pyrus catteriana 'Chantillee', Sierpeer
 - nieuwe boom - Prunus 'Umineko', Sierkers
 - nieuwe boom - Acer campestre 'Queen Elizabeth', Veldesdoorn
 - nieuwe boom - Amelanchier arborea 'Robin Hill', Drent Krentenboompje
- Begroeningen**
- gras
 - Wegelia 'Little Red Robin', Wegelia (1.5-3 st./m², h=50cm, bloem wit - oranje)
 - Droera gracilis 'New', Bruchbloem (1.5-3 st./m², h=50cm, bloem wit - paars)
 - Cornus sericea 'Vesely', Karnaap (1.5-3 st./m², h=50cm, bloem wit)
 - Caragana (var. 'Honey Blue', Gaardbloem (1.5-3 st./m², h=100cm, bloem wit - oranje)
 - Malva repens, Malvastrak (1.5-3 st./m², h=50cm, bloem wit - paars)
 - Spiraea decumbens, Spierstrak (1.5-3 st./m², h=50cm, bloem wit)
 - Prunus laurocerasus 'Prater', Laurkers (1.5-3 st./m², h=100cm, bloem wit)
 - Paeonia officinalis 'Somerset', Gaard (1.5-3 st./m², h=50cm, bloem wit - oranje)
 - Linaria vlietii 'Piguet', Strak (aanplant 1.5-3 st./m², h=50cm, bloem wit)

Boombalans		
Status	Soort	Aantal
Bestaand	-	53
Verwijderen	-	-31
Nieuw	Prunus serrulata 'Royal Burgundy', Sierkers	+2
Nieuw	Pyrus catteriana 'Chantillee', Sierpeer	+18
Nieuw	Prunus 'Umineko', Sierkers	+9
Nieuw	Acer campestre 'Queen Elizabeth', Veldesdoorn	+29
Nieuw	Amelanchier arborea 'Robin Hill', Drent Krentenboompje	+12
Totaal		92

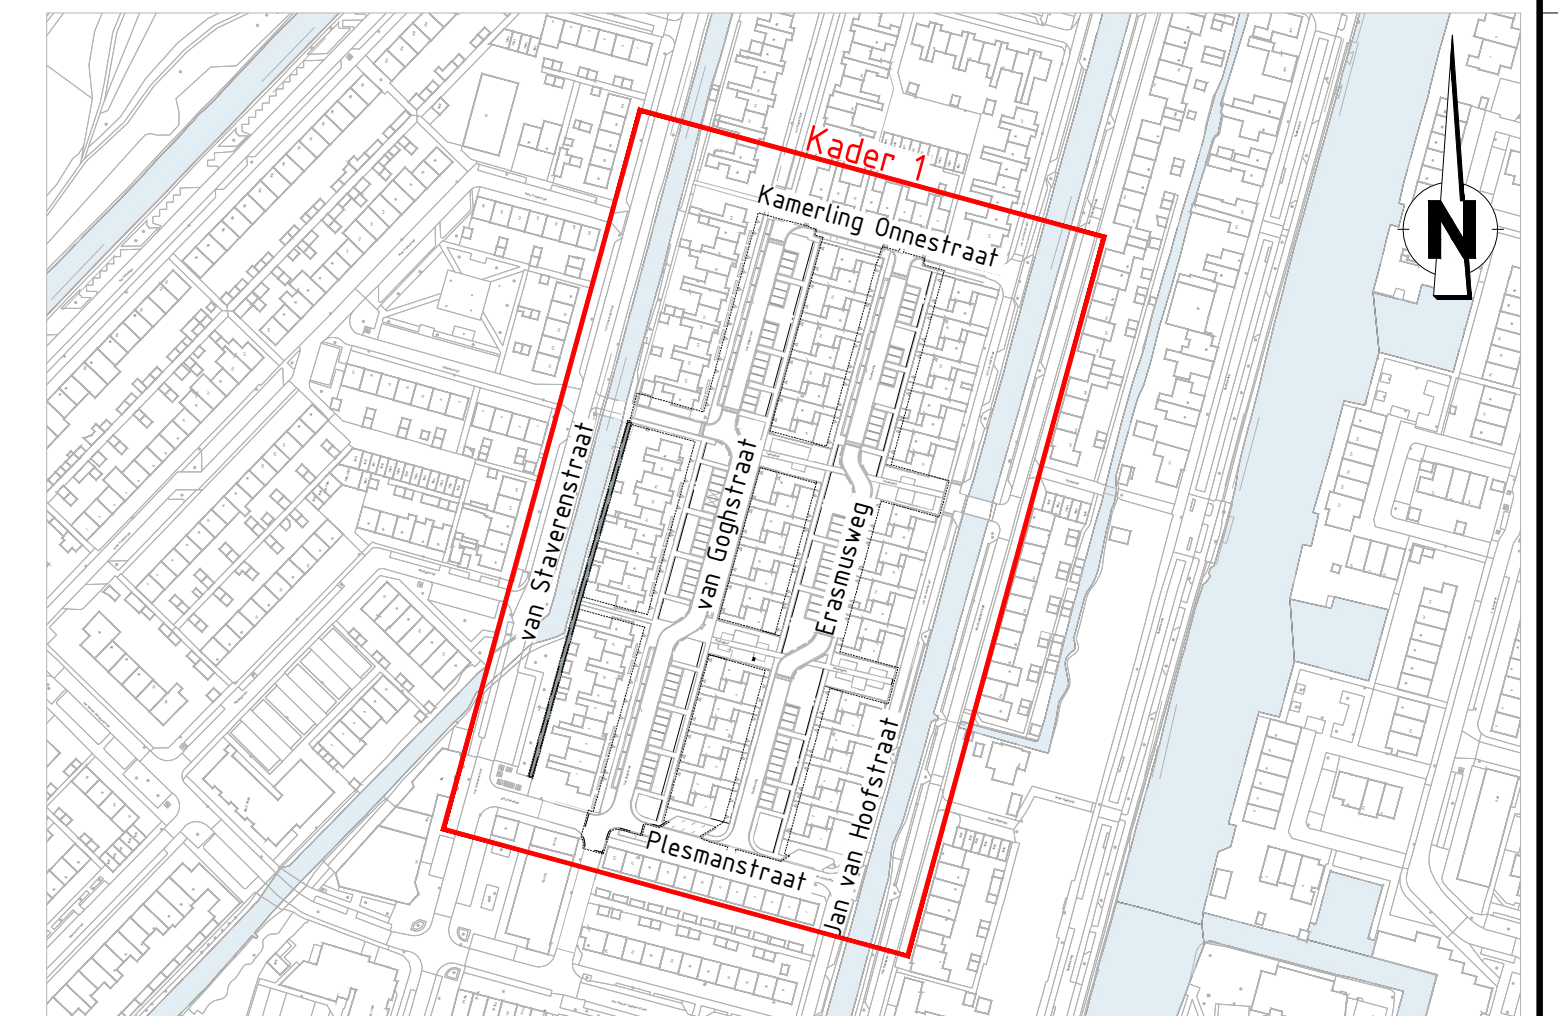

Situatieoverzicht
SCHAAAL 1 : 2.500

- OPMERKINGEN**
- Coördinatenstelsel RD (x, y);
 - Maten in meters, tenzij anders vermeld;
 - Materiaalmaten in millimeters, tenzij anders vermeld;
 - Palletmaten in meters (x, y), tenzij anders vermeld;
 - Diameteren in millimeters, tenzij anders vermeld;
 - Maten exclusief aansluitingen;
 - Ligging kabels en leiding zijn ter indicatie.

2.0	06-09-2024	JvH	Boom B1 wordt vervangen door B5
1.0			
0.0			

Gemeente Bodegraven-Reeuwijk

Project: **Reconstructie Rietveldwoningen e.o. in Reeuwijk-Brug**

Onderdeel: **Bestekontwerp Bovengrondse infra - Beplantingsplan**

Getekend door: JvH
Paraf/Gedat: 10-07-2024

Gecontroleerd door: AM
Paraf/Gedat: 10-07-2024


Vergeven door: AM
Paraf/Gedat: 10-07-2024

Projectnummer: OPP-23-00119
Beleidsnummer: 0008-18-23-01

Firmaaf: (AO) 85x1470 mm
Blad: 1/1
Tekeningsnummer: 212301-B0-BG-05

Status: Definitief
Schied 104
Blad: 1/1
Versie: 1.0

Afab civiele techniek
Koninginnenveld 11.8
4215 LC Verveen
t +31 (0)182 52282
e w@afabtechniek.nl

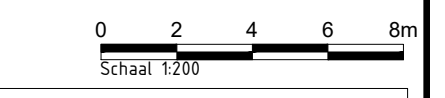

Tp-0: deze op tekening is de OVP-2011 van de gemeente Bodegraven-Reeuwijk. De afmetingen zijn in meters. De afmetingen zijn in meters. De afmetingen zijn in meters.