



3D Bouwplaats

**Legenda**

- Hijzone
- Steigerzone
- Bouwveiligheidszone
- Nieuwbouw
- Bouwhok
- Bouwschutting (dicht)
- ballastblok
- hoofdverdeelkast / zwerfkast
- Watermeter
- Torenkraan
- Opsteplaats afvalcontainers gescheiden afval
- Opsteplaats toilet unit
- Opsteplaats schafkroon
- Opsteplaats bouwilt
- Opsteplaats (materiaal)container

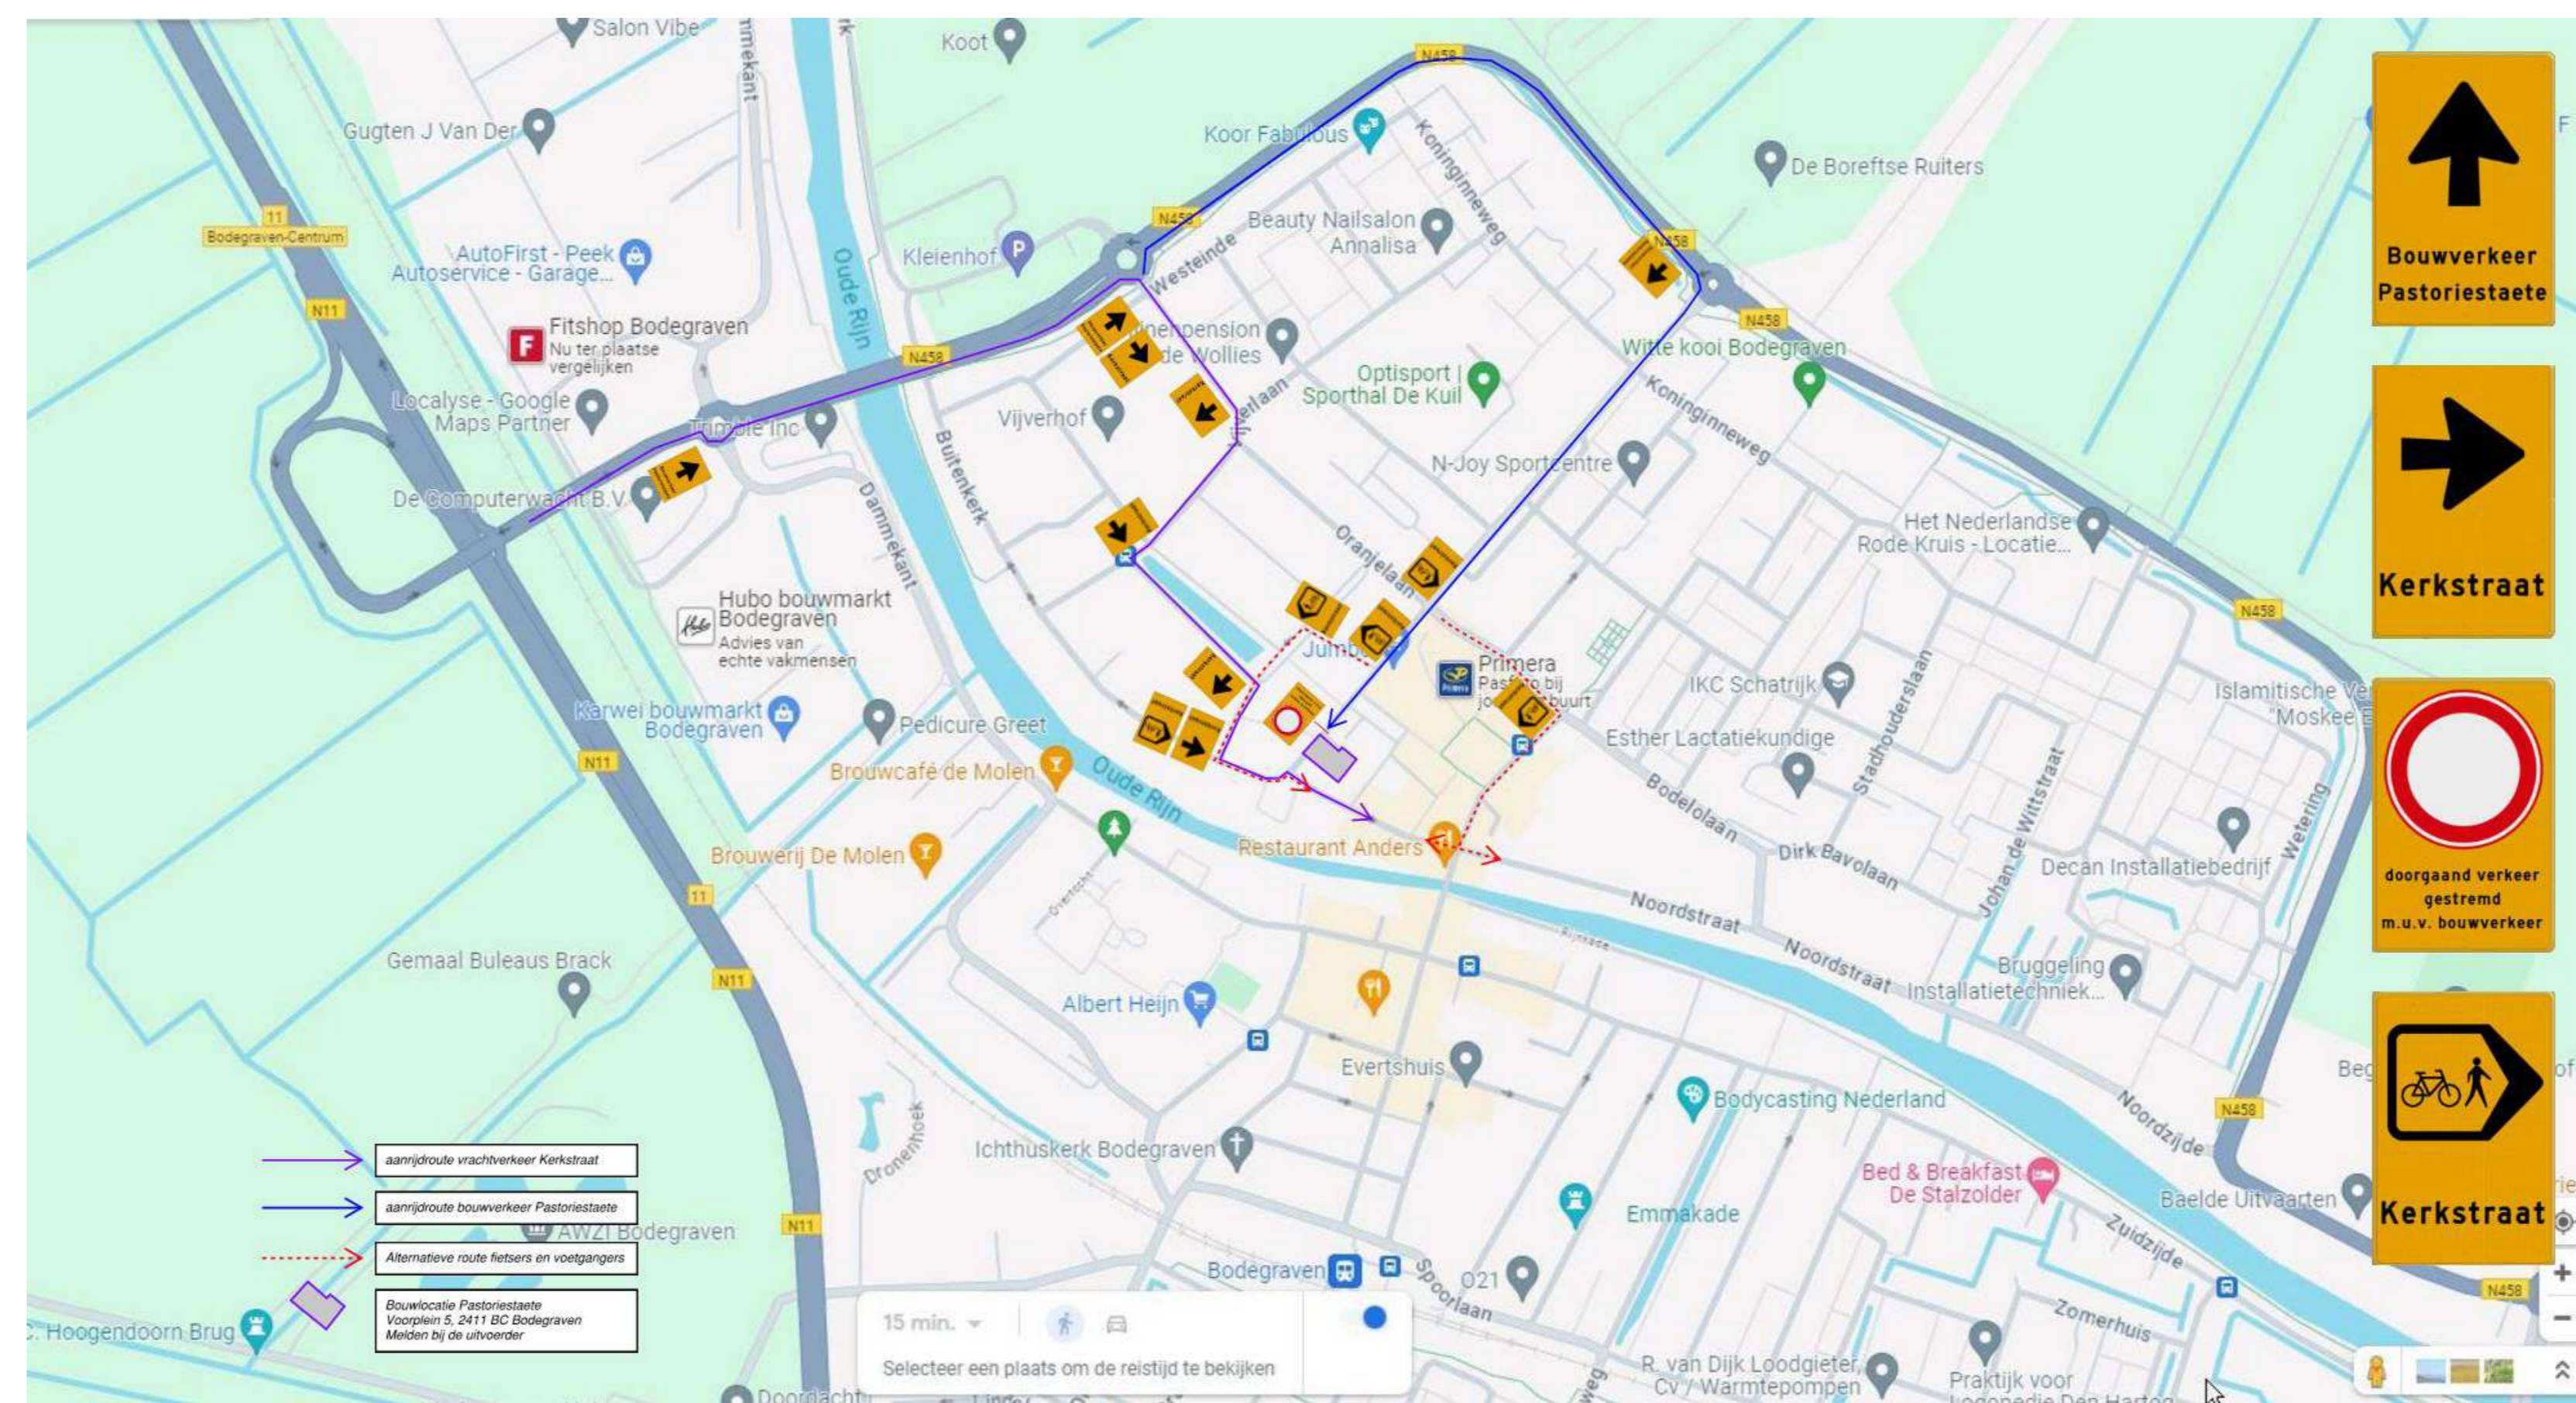

Aanrijdroute met omleiding

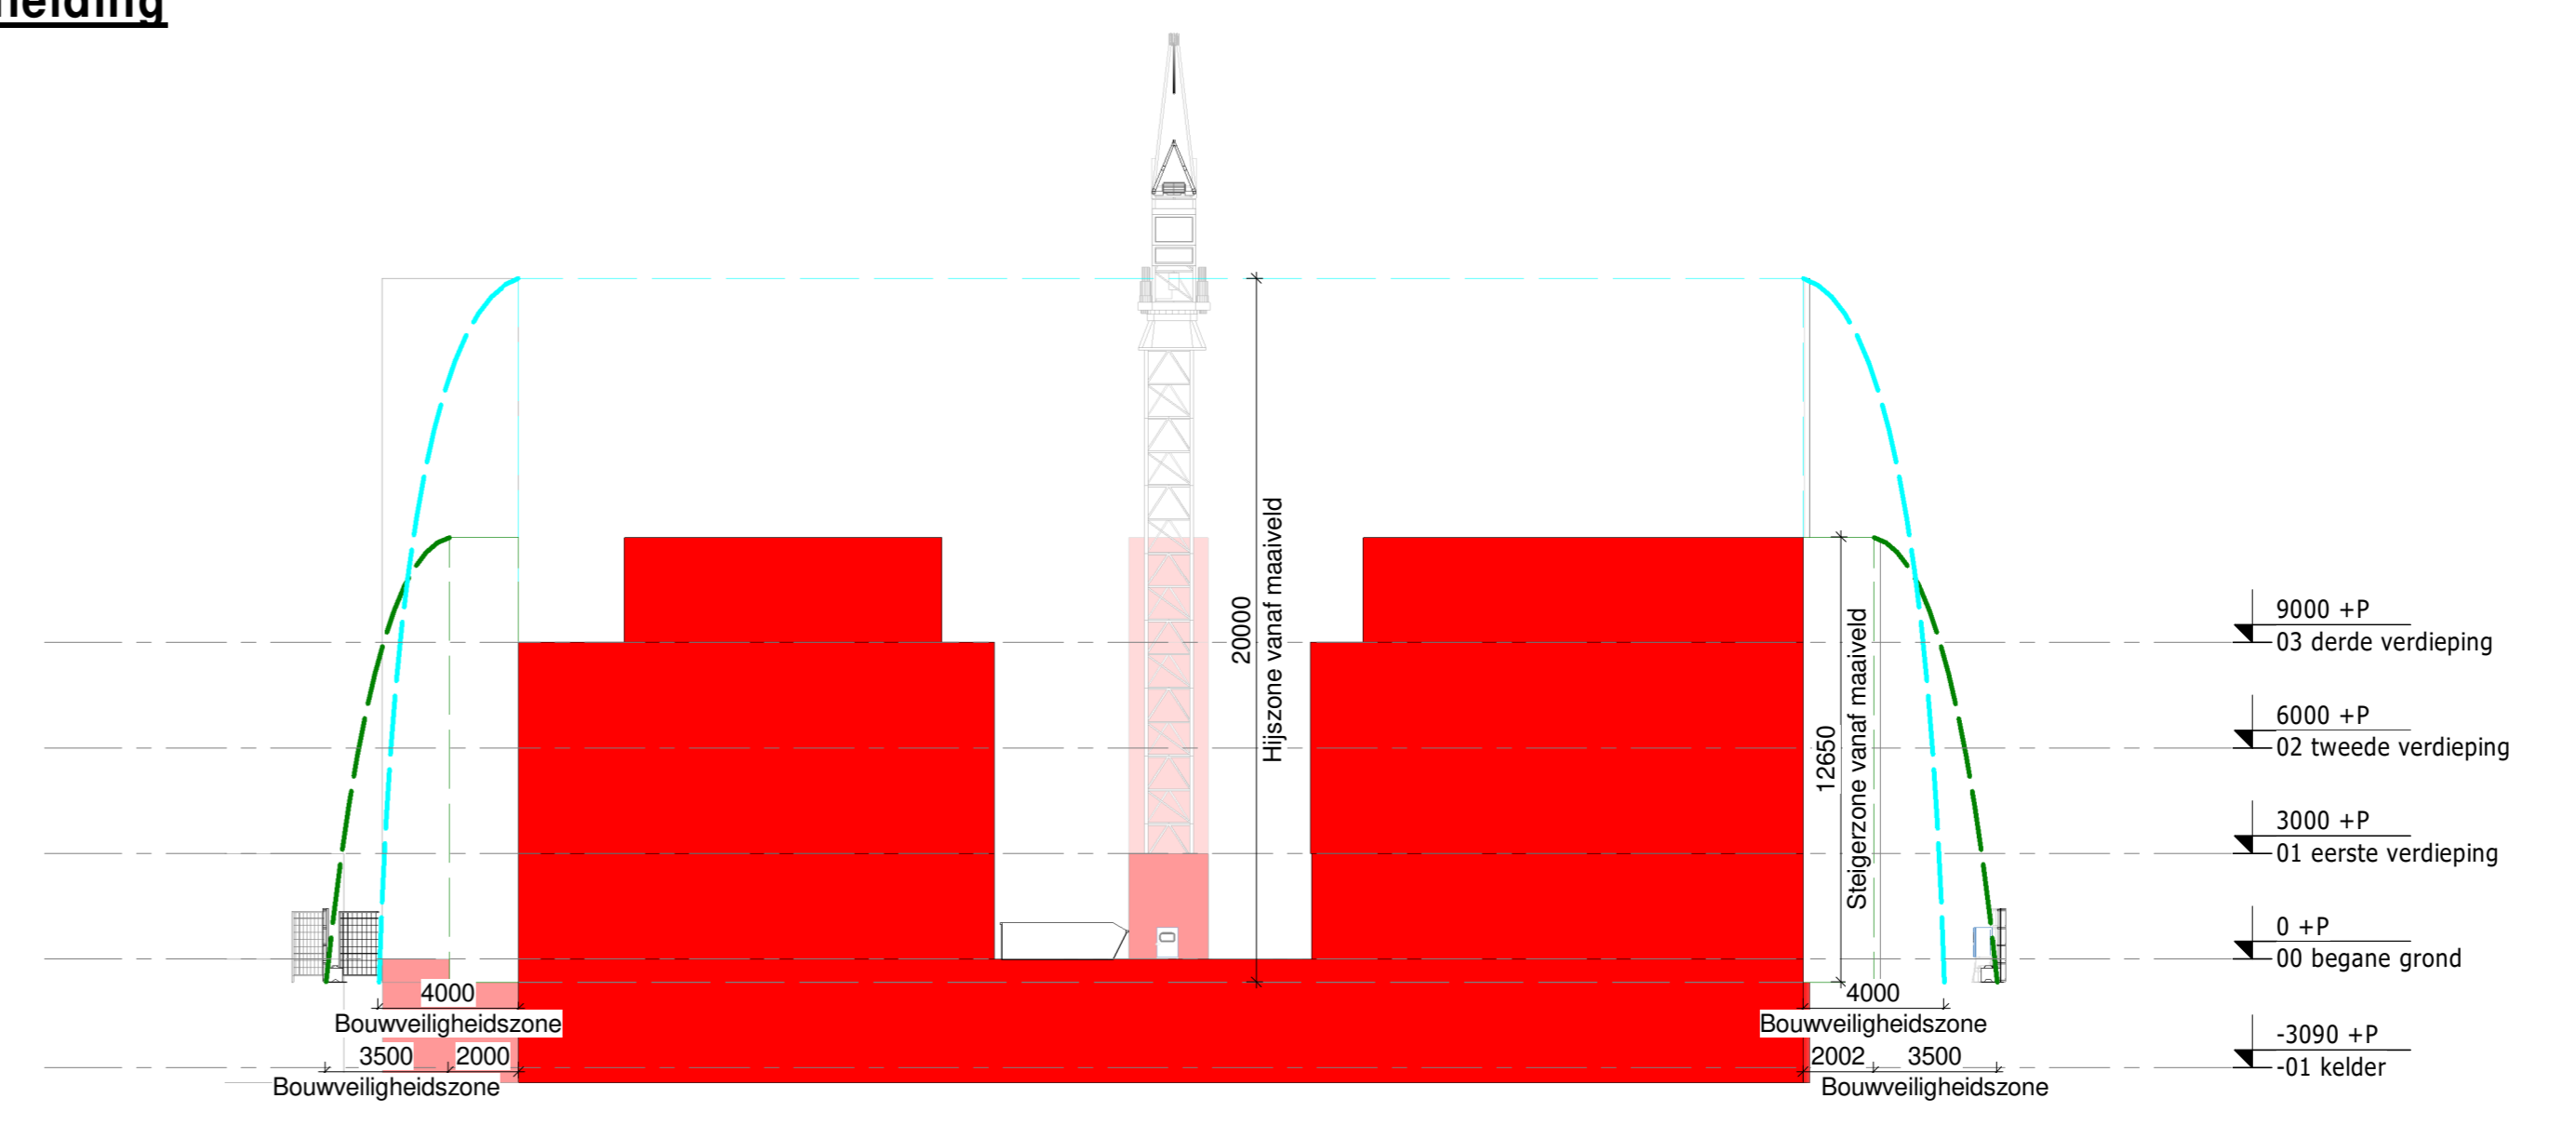

Doorsnede met bouwveiligheidszone

1 : 200

- Bestaande lantaarnpalen verwijderen en herplaatsen door gemeente
- Bomen Kerkstraat verwijderen door gemeente
- Straatmeubilair binnen het bouwterrein verwijderen, opslaan en herplaatsen door gemeente
- Al het verkeer in de Kerkstraat, t.p.v. de bouwplaats, omleiden.
- Vuilcontainers verplaatsen iom opdrachtgever.
- Bomen rondom het bouwterrein vooraf snoeien door Gemeente.

G = gebouwhoogte, BVZ = Bouwveiligheidszone

G	BVZ	G	BVZ	G	BVZ
3	13,5	50	77	130	15
6	2	60	8	140	16
8	3,5	70	9	150	17
12	5	80	10	160	18
15	6,5	90	11	170	20
20	8	100	12	180	21
30	9	110	13	190	22
40	10	120	14	200	23
				290	33
				300	34

Bouwveiligheidszone volgens de Landelijke richtlijn bouw- en slooiveiligheid

PROJECT: **Pastoriestate Bodograven**

Productie: **G6230010**

Datum: 30-01-2024

Opdrachtgever: **Pastoriestate B.V.**

Architect: **pmARCHITECT**

Construcleur: **TWP**

Installatieadviseur: **Tibo-Veen**

Bereit: **Bouwplaatsinrichting**

Schaal: As indicated

Genekend: BA

Laatste revisie:

TECHNISCH: **DO-01**

**BVR Groep**