


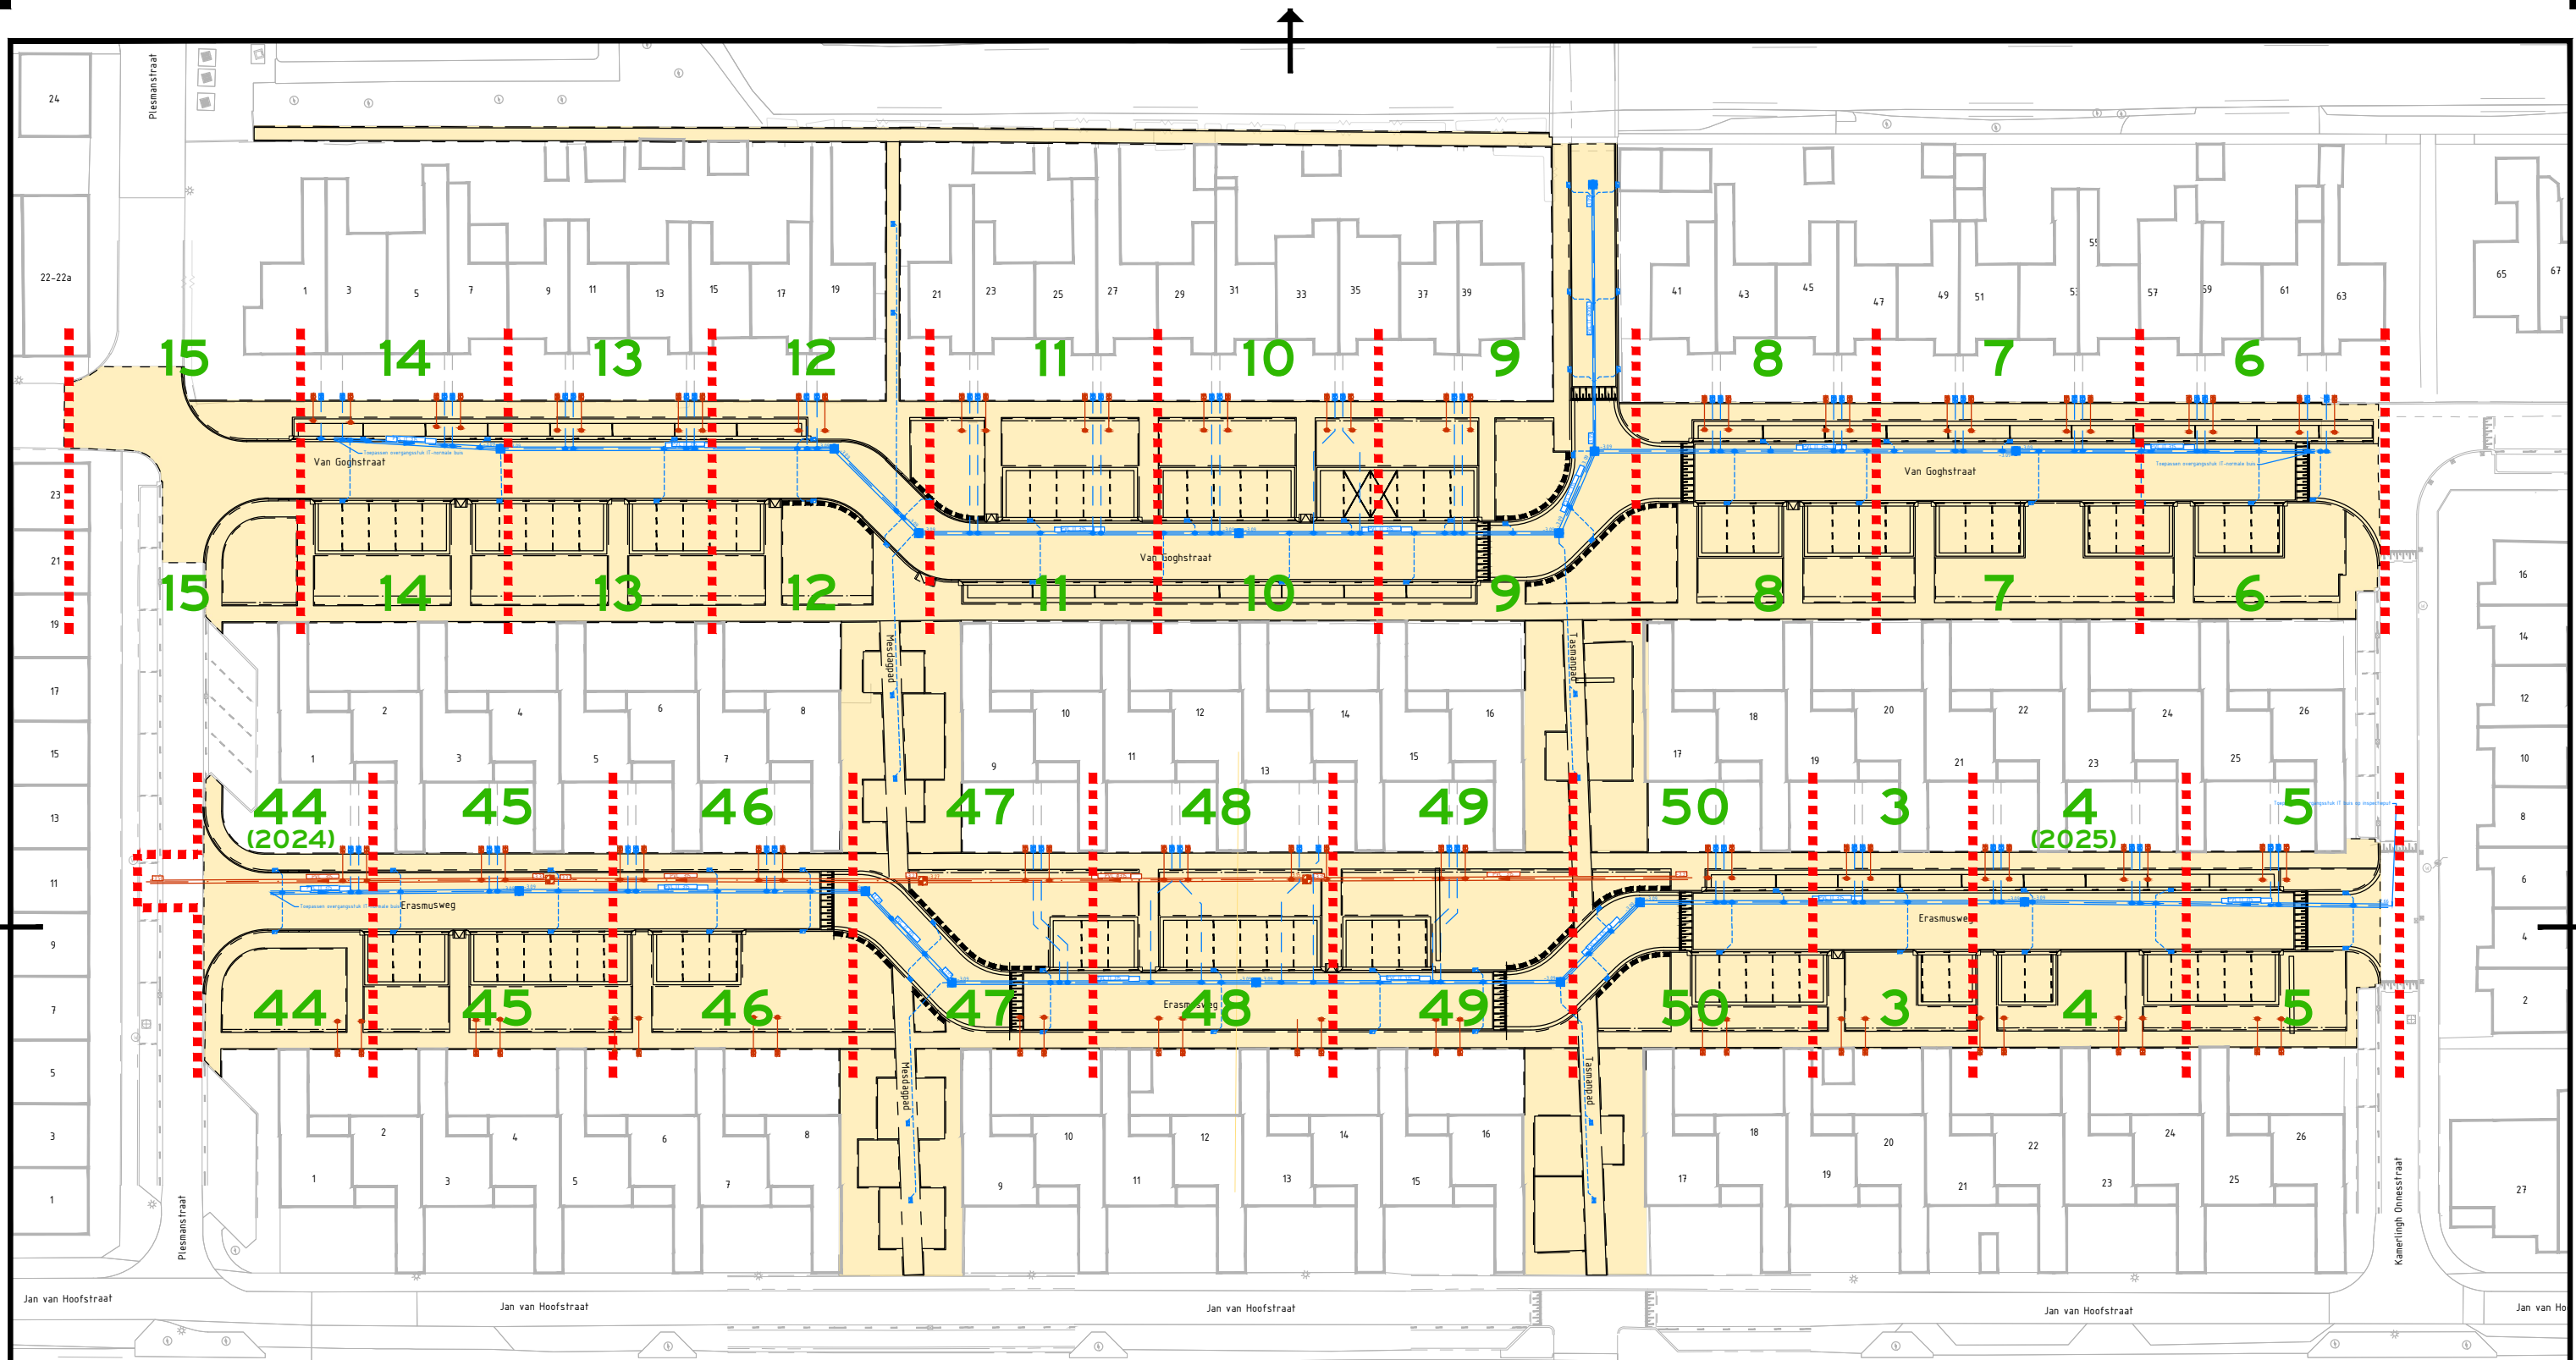

FASEGREN

44

WEEKNUMMER - RIOLERING

***** Aanleg VERHARDING in navolging van werkvakken riolering, met een maximaal (open liggend) werkvak van 80m.**

Opdrachtgever
Gemeente Bodegraven-Reeuwijk

Project
Reconstructie Rietveldwoningen e.o.

Onderdeel

FASERING (riolering)

Formaat
A3

Getekend
F. de Ruijter

Versie

13-01-2024

Schaal
1:600

Gecontroleerd
W. v/d Hadelkamp

