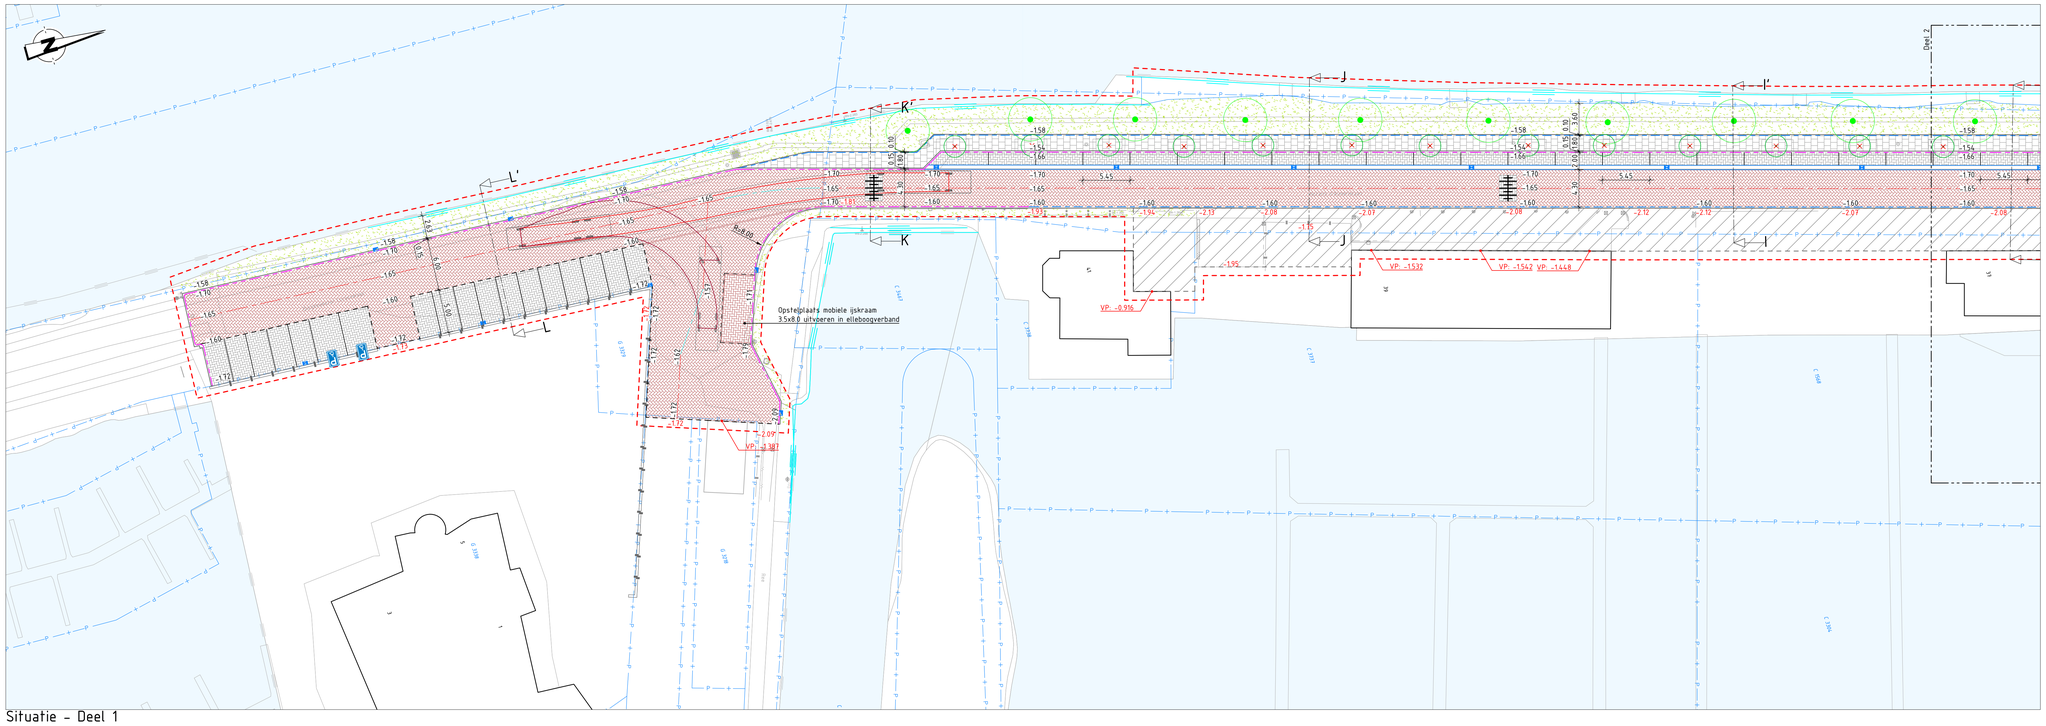


Situatie - Deel 1

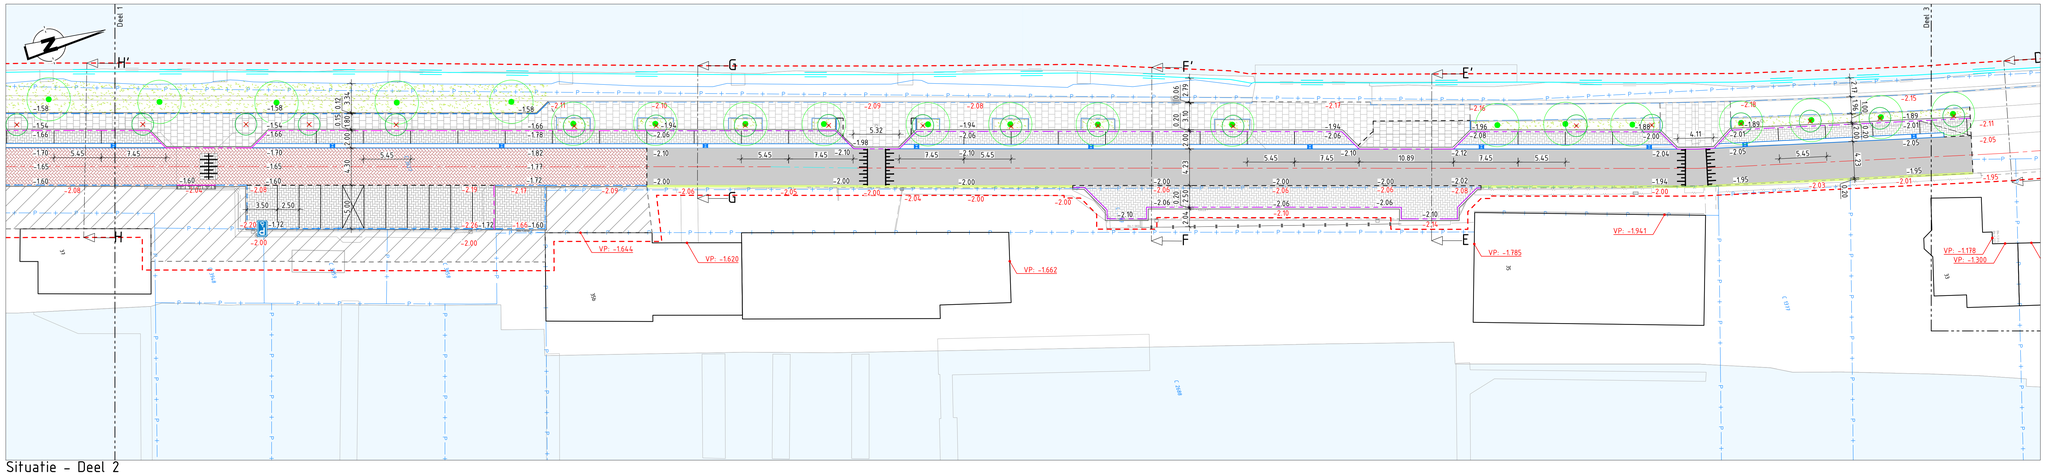


Situatie - Deel 2

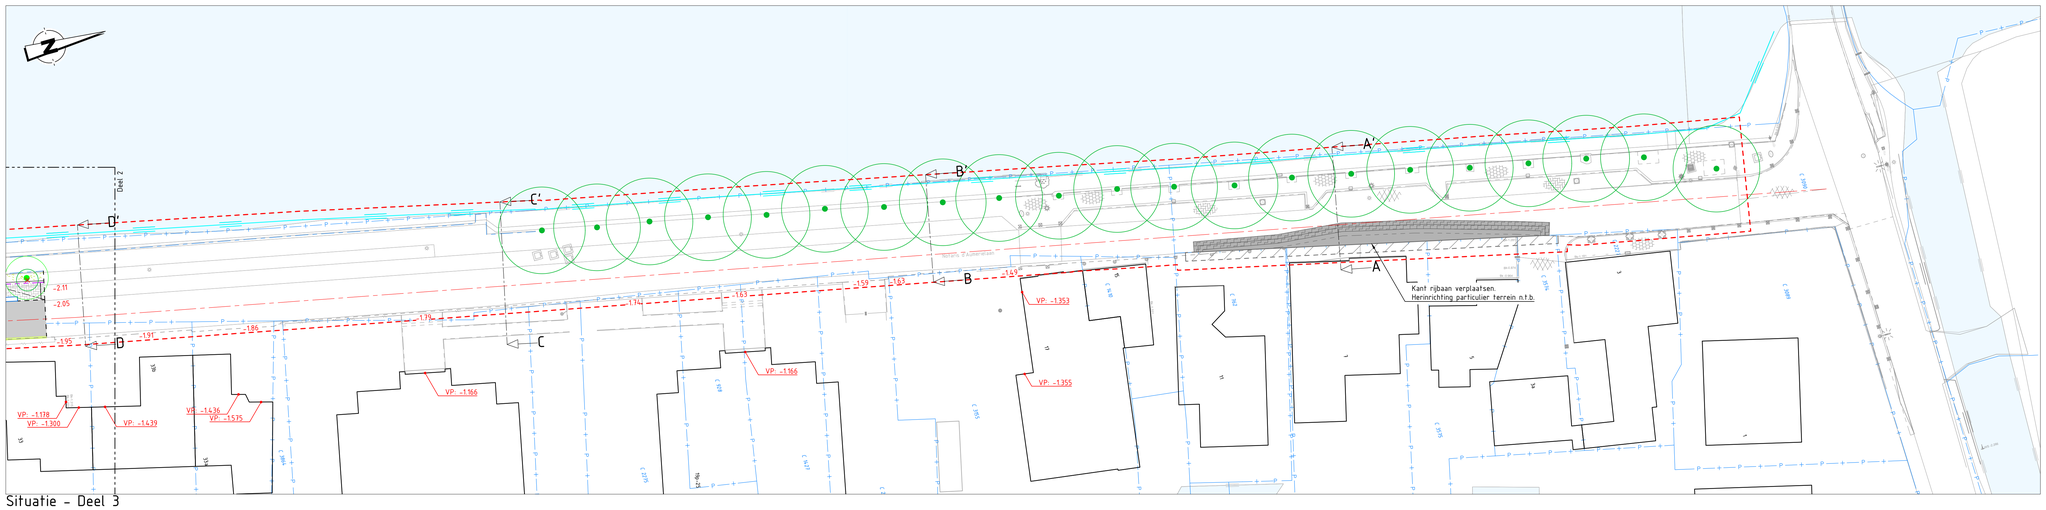


Situatie - Deel 3

## Legenda

- BGT - Basisregistratie grootschalige topografie
- BRK - Basisregistratie kadaster
- Project-/werkgrens
- -1.49 Hoogte bestaand terrein
- -1.49 Hoogte nieuw terrein
- Nieuwe weg-as, rechtstand
- Nieuwe weg-as, verloop
- Kantstrook - Dubbele streek in stelspecie
- Trottoirband 18/20x25 - Bestaand opnemen en herbruiken
- Trottoirband 18/20x25 - Bestaand opnemen en herbruiken
- Trottoirband 18/20x25 - Bestaand opnemen en herbruiken
- Opsluitband 10x20 - Bestaand
- Opsluitband 10x20 - Nieuw
- Molgoot 5 streks - BKK grijs in stelspecie
- Materiaalgrens
- Parkeervakscheiding - Witte klinker om-en-om aanbrengen
- Bestaande beschoeiing handhaven
- Asfalt bestaand - Trapfrezen
- Asfalt nieuw - Opbouw n.t.b.
- Parkeervakken bestaand heraanbrengen - BKK grijs elleboogverband
- Asfalt bestaand - Deklaag vervangen en uitvulllaag toepassen
- Rijbaan nieuw - BKK rood keperverband
- Opstelplaats nieuw - BKK rood elleboogverband
- Parkeervakken nieuw - BKK elleboogverband
- Trottoir nieuw - Betontegels 300x300x45
- Trottoir bestaand heraanbrengen - Betontegels 30x30
- Bermen afwerken naar nieuw hoogte
- Herstel- en ophoogwerkzaamheden
- Verkeerskussen - BKK antraciet/wit, hoogte 8cm
- Straatkolk nieuw - Aansluiten op bestaande kolkuitlegger
- Trottoirkolk nieuw - Aansluiten op bestaande kolkuitlegger
- Verkeersbord E06 - Parkeren mindervaliden
- Nieuwe boom
- Bestaande boom handhaven
- Bestaande boom kappen

## Parkeeraanbod - Vergelijking vanaf grens herinrichting

| | |
|---|---|
| Bestaande situatie | 66 st. excl. p.p. langs Loetje |
| Nieuwe sitautie | 64 st. + 18 p.p. langs Loetje |

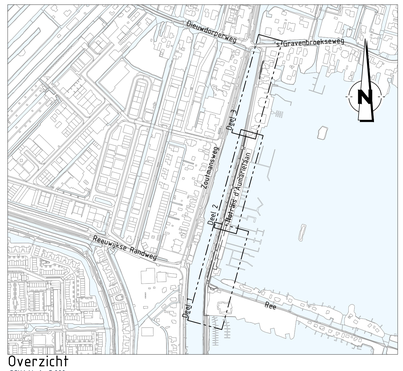


Overzicht
SCHAAL 1 : 5.000

| Wijziging: | Datum: | Omschrijving: | Getekend: | Gecontroleerd: | Akkoord: |
|---|---|---|---|---|---|
| B | 23-05-2024 | Wijziging scope | JNL | AB | JW |
| A | 07-05-2024 | Original | JNL | JBR | JW |


ENGINEERS C2
Engineering en advisering voor de buitenruimte
info@c2engineers.nl
www.c2engineers.nl
Darwinstraat 1, 6718 XR Ede
+31 (0) 318 25 35 00


Opdrachtgever:
Gem. Bodegraven-Reeuwijk

Project:
Reconstructie Notaris d'Aumarielaan

Omschrijving:
Bovengrondse infra

Gemeente Bodegraven Reeuwijk

Tekeningnummer: BI01-01-SO-B-C

| Blad van bladen: | Schaal: | Formaat: |
|---|---|---|
| 1 van 1 | 1:250 | A0 |

| | |
|---|---|
| Getekend: | Ing. J.N. Lootens |
| Gecontroleerd: | A. Bosma |
| Akkoord: | J. Woudenberg |
| Datum akkoord: | 01-07-2028 |
| Projectnummer: | Bestelsnummer: |
| 2401028 | ... |

Status: SCHETS