


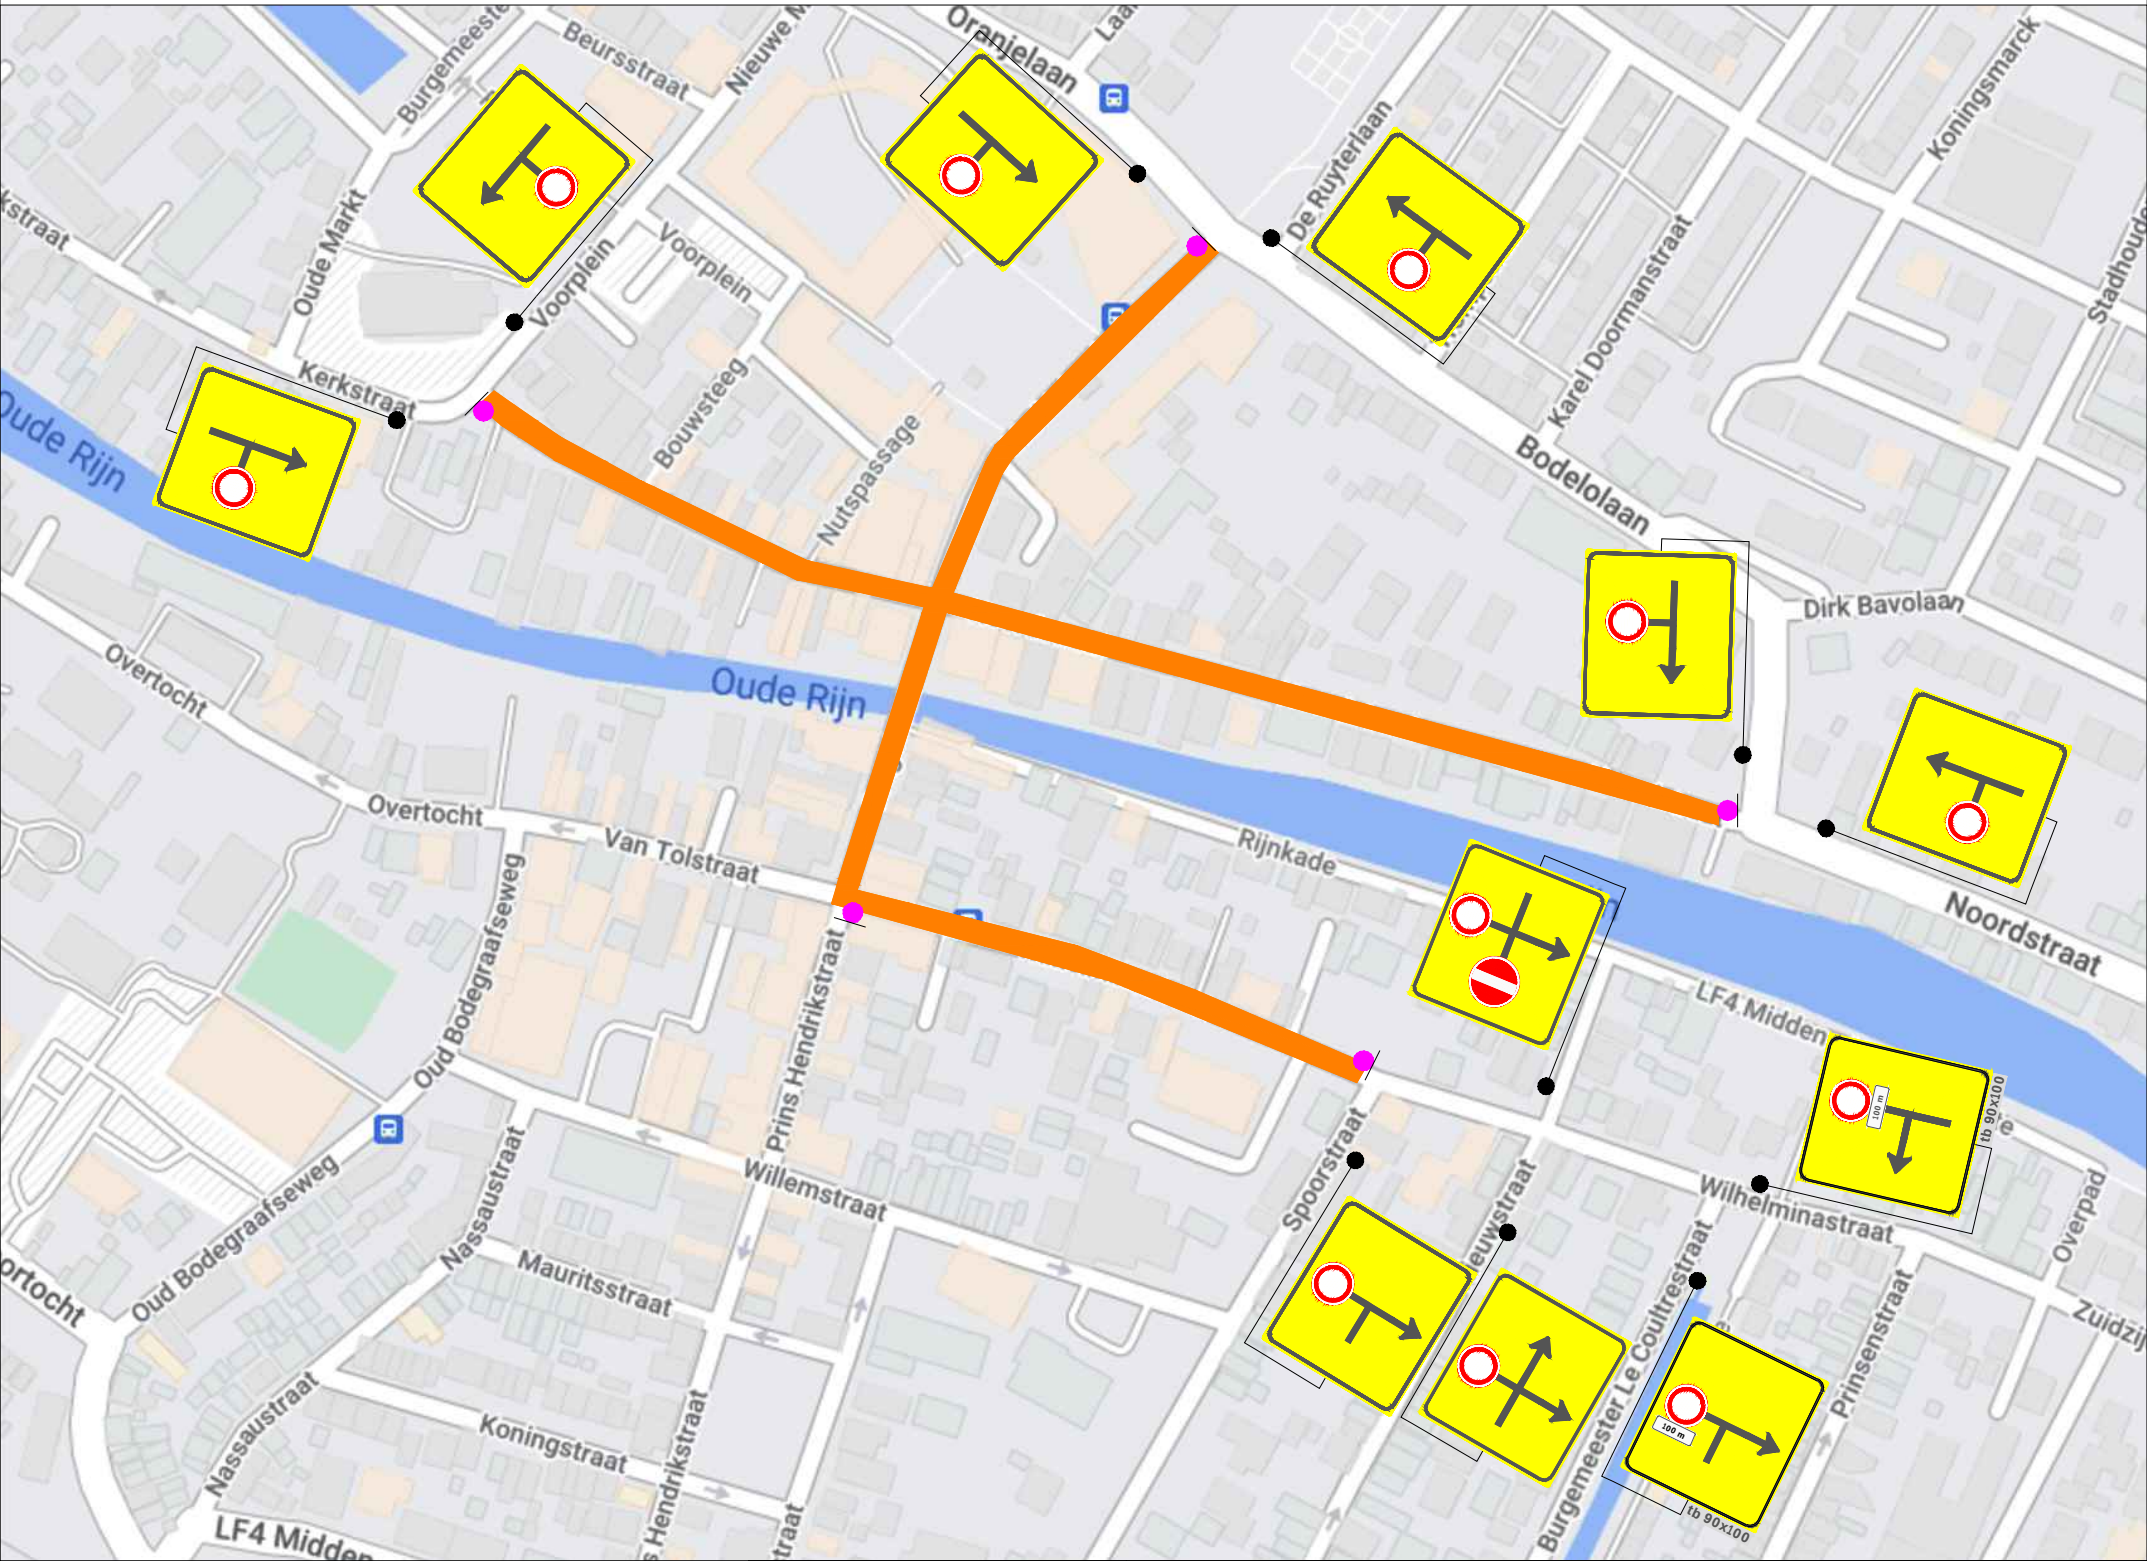

Legenda

Evenement

Deze weg is dicht

X t/m X

5x

Werkvakindeling ETW

Opdrachtgever:

Project:

koningsdag te Bodegraven

Onderdeel: Verkeersmaatregel	Afstand VRI: ... m	K54368
Aard werkzaamheden opdr.gever: Koningsdag		
Getekend : M. van Weelden	Datum : 16-04-2025	
Gecontroleerd : R. Hendrix	Datum : 16-04-2025	
Referentienr. :	Tekeningnummer:	
Formaat: A3	Schaal: nvt	Status: Concept
Plaatsing conform CROW 96a en 96b - Conflicterende bebording / bewegwijzering afdekken		