


Voorplein

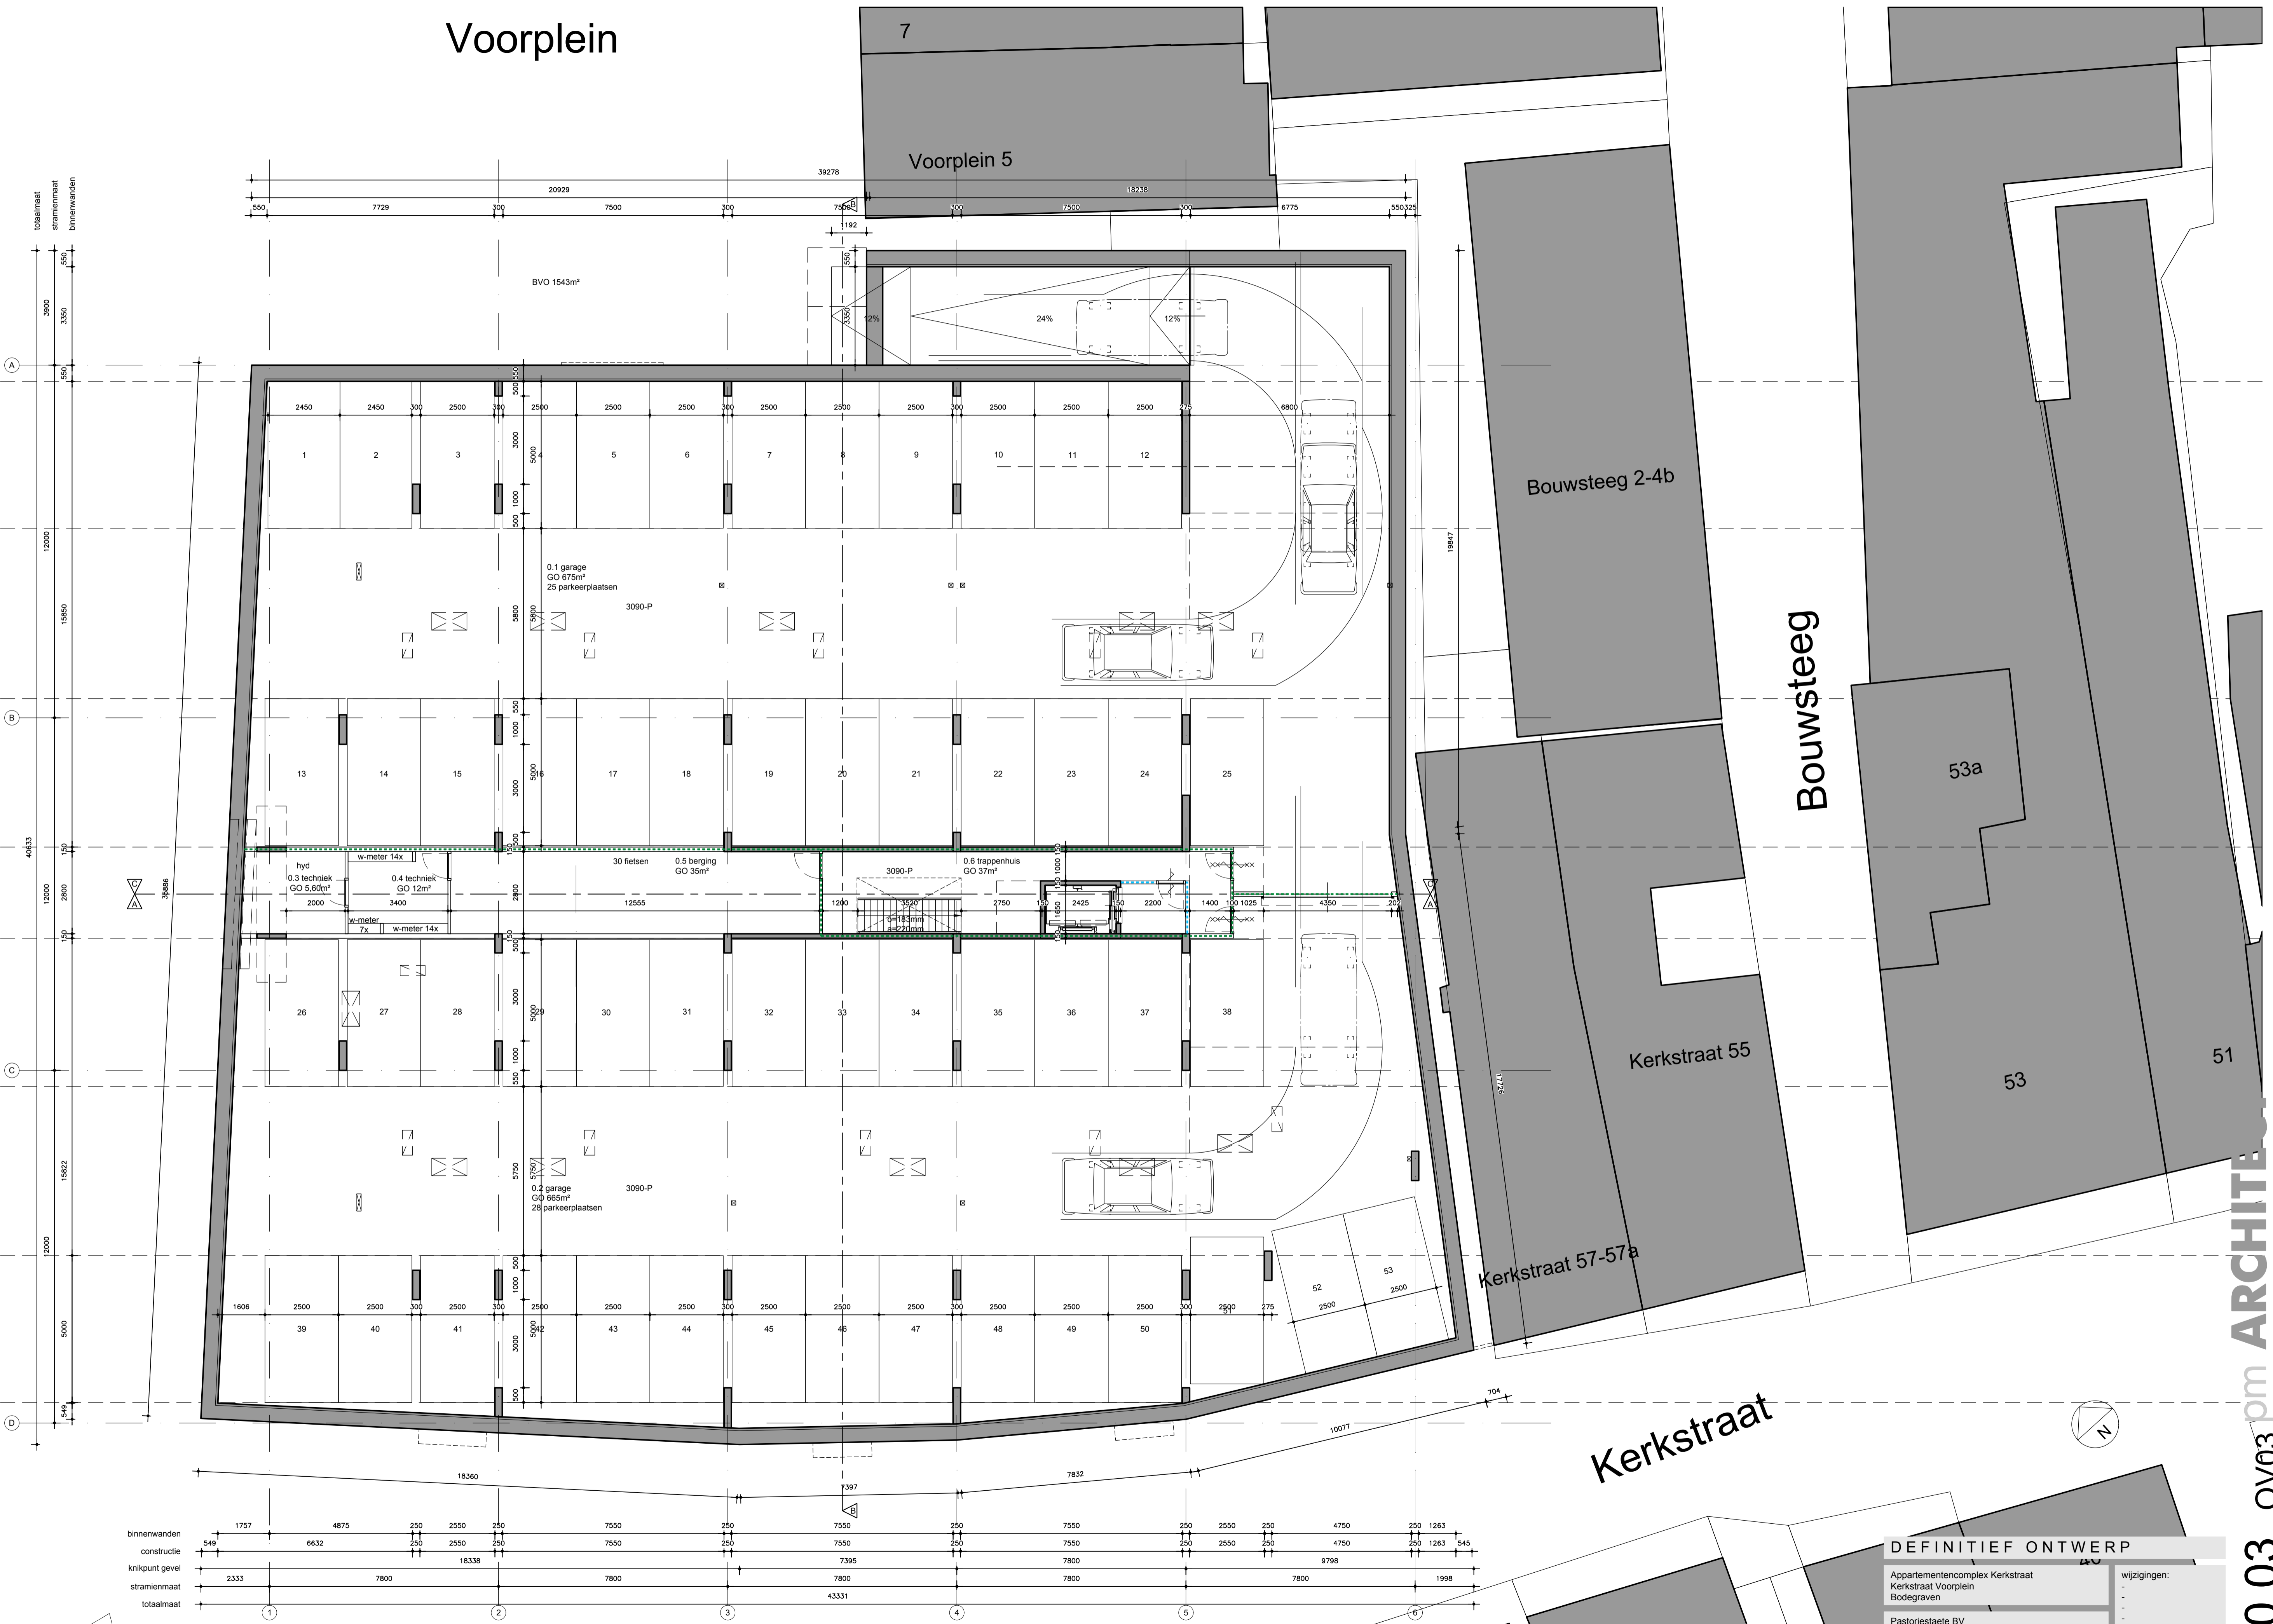

binnenwanden	1757	4875	250	2550	250	7550	250	7550	250	2550	250	4750	250	1263
constructie	549	6632	250	2550	250	7550	250	7550	250	2550	250	4750	250	1263
knikpunt gevel	2333	7800	18338		7800	7395	7800	7800	7800	7800	9798	1998		
stramienmaat														
totaalmaat						43331								

Kerkstraat

DEFINITIEF ONTWERP

Appartementencomplex Kerkstraat
Kerkstraat Voorplein
Bodegraven

Pastoriesteete BV
Noordzijde 37a
2411 RB Bodegraven

wijzigingen:

Voorplein

Voorplein 5

Bouwsteeg 2-4b

Bouwsteeg



Kerkstraat 55

Kerkstraat

53a

53

51

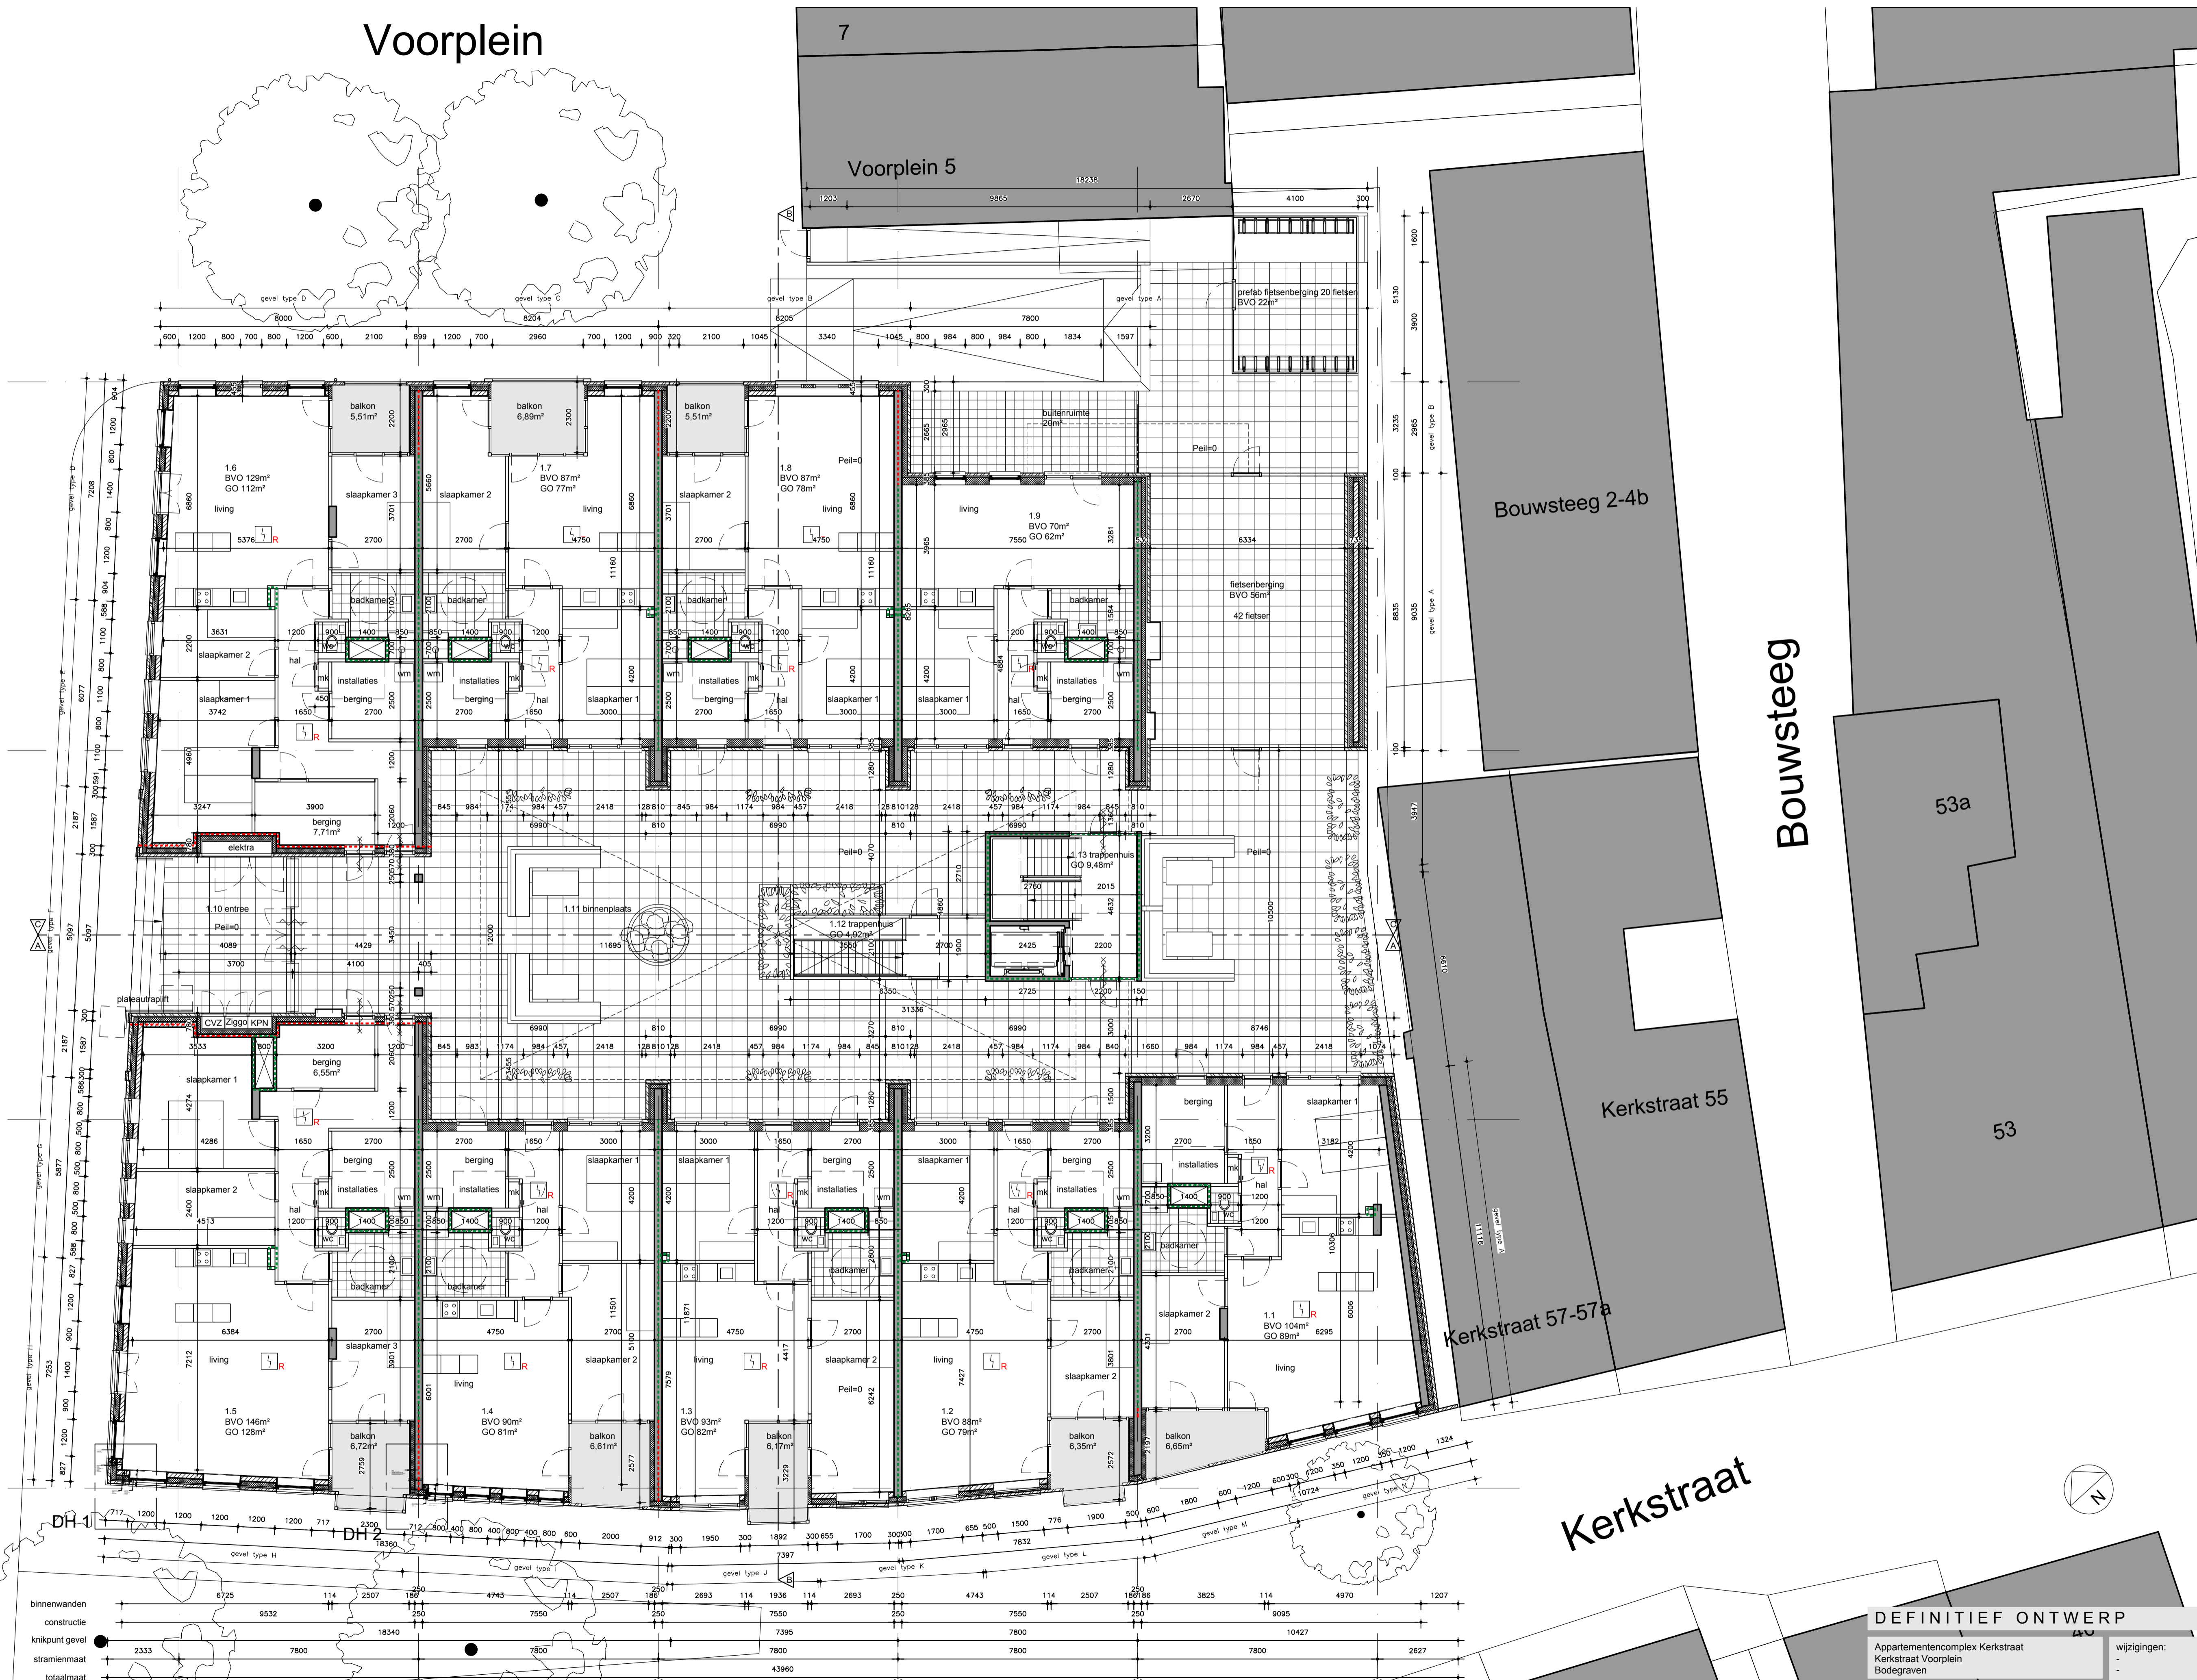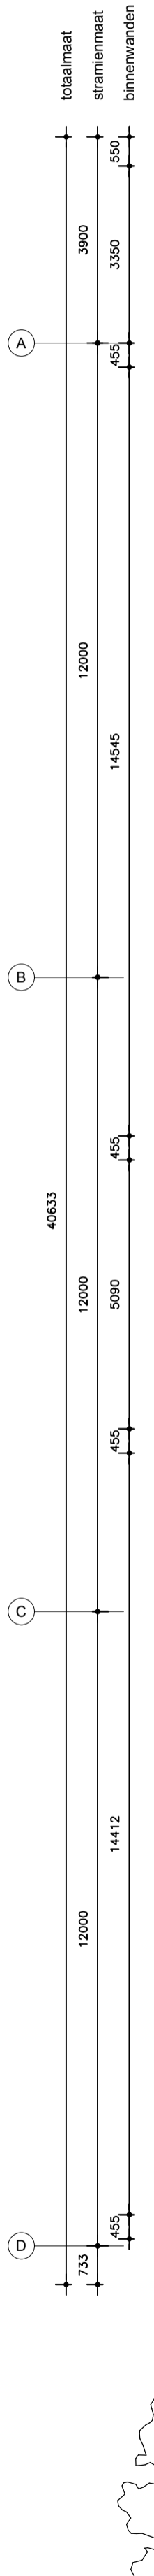

binnenwanden	6725	114	2507	166	250	4743	114	2507	166	250	2693	114	1936	114	2693	250	4743	114	2507	166	166	3823	114	4970	1207
constructie	9532					7550					7550				7550		7550					9095		10427	
knikpunt gevel	2333		7800		18340		7800				7395		7800		7800		7800					7800		10427	
stramenmaat																									
totaalmaat											43960														2827

DEFINITIEF ONTWERP

Appartementencomplex Kerkstraat
 Kerkstraat Voorplein
 Bodegraven

Pastoriesteete BV
 Noordzijde 37a
 2411 RB Bodegraven

Voorplein

Voorplein 5

Bouwsteeg 2-4b

Bouwsteeg

Kerkstraat 55

Kerkstraat 57-57a

Kerkstraat


53a

53


51

totaalmaat
stralenmaat
binnenwanden

A
B
C
D

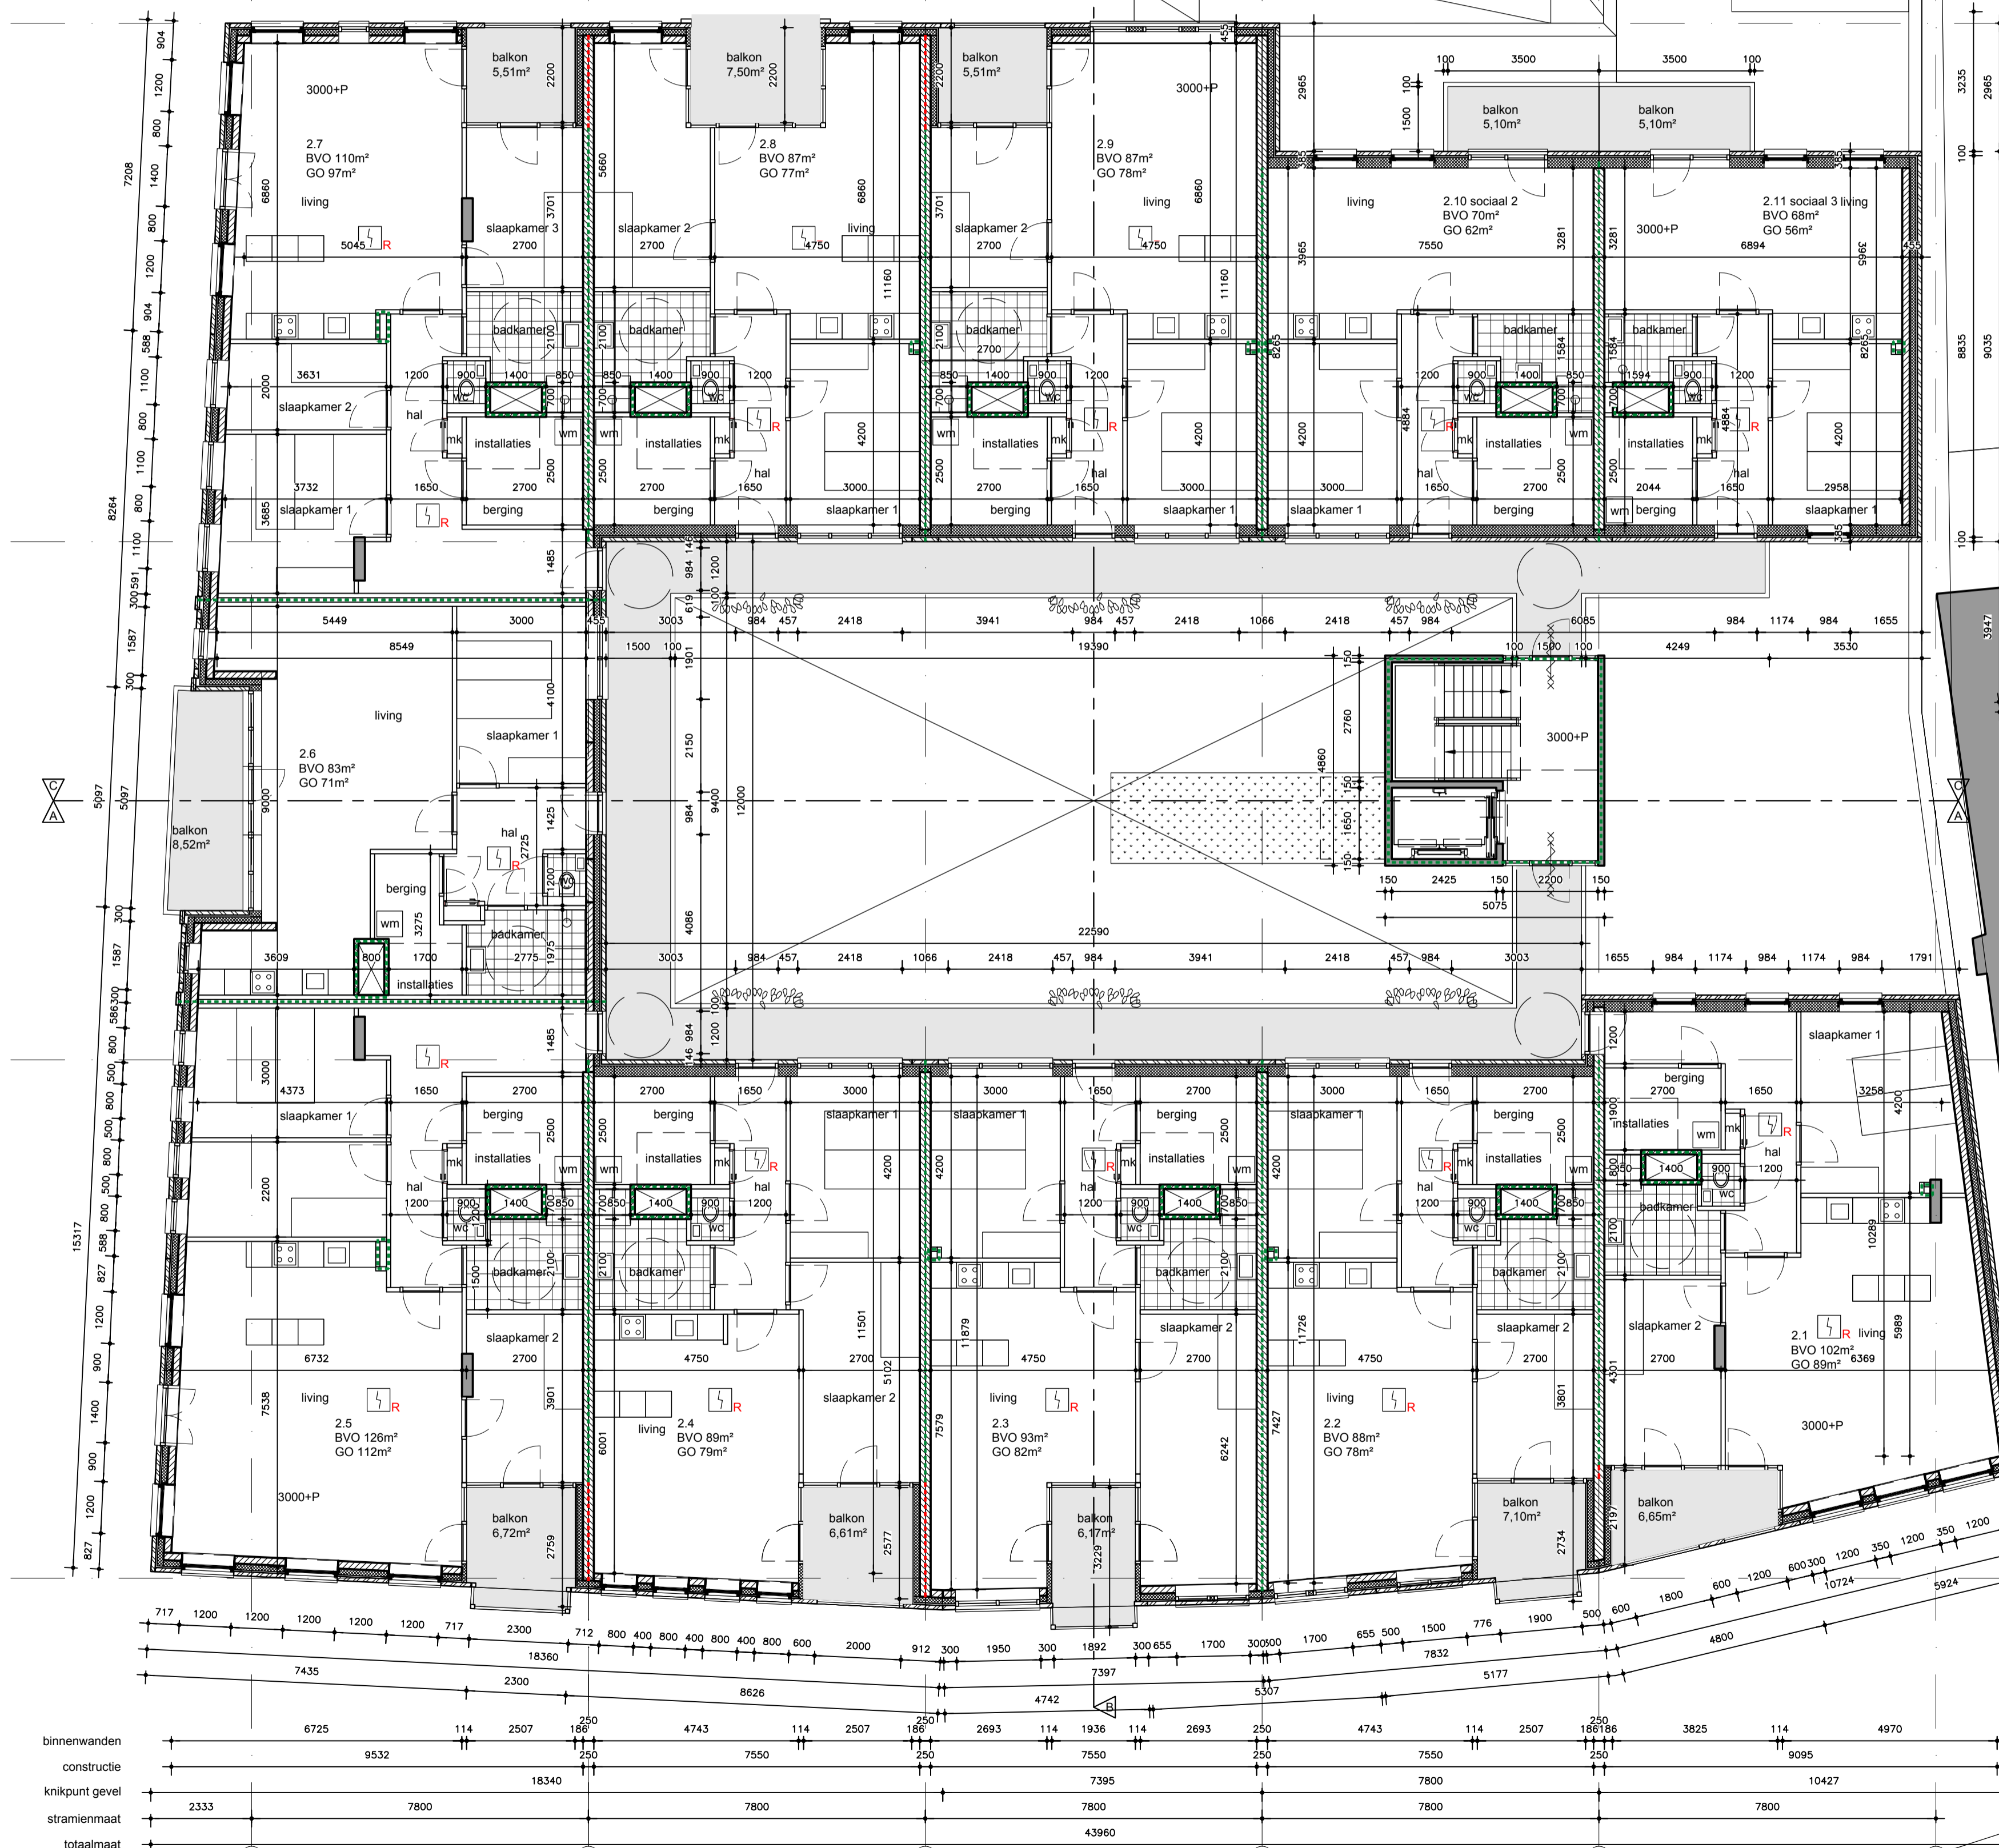

binnenwanden	6725	114	2507	166	250	4743	114	2507	166	250	2693	114	1936	114	2693	250	4743	114	2507	166	250	3825	114	4970	1207	
constructie																										
knikpunt gevel	2333		7800		18340		7800		7800		7395		7800		7800		7800		7800		10427					
stralenmaat																										
totaalmaat																										

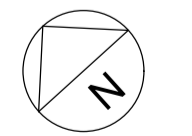

DEFINITIEF ONTWERP

Appartementencomplex Kerkstraat
Kerkstraat Voorplein
Bodegraven

Pastoriesteete BV
Noordzijde 37a
2411 RB Bodegraven

wijzigingen:
.....

Voorplein

Voorplein 5

Bouwsteeg 2-4b

Bouwsteeg

Kerkstraat 55


Kerkstraat 57-57a

Kerkstraat

53a

53

51

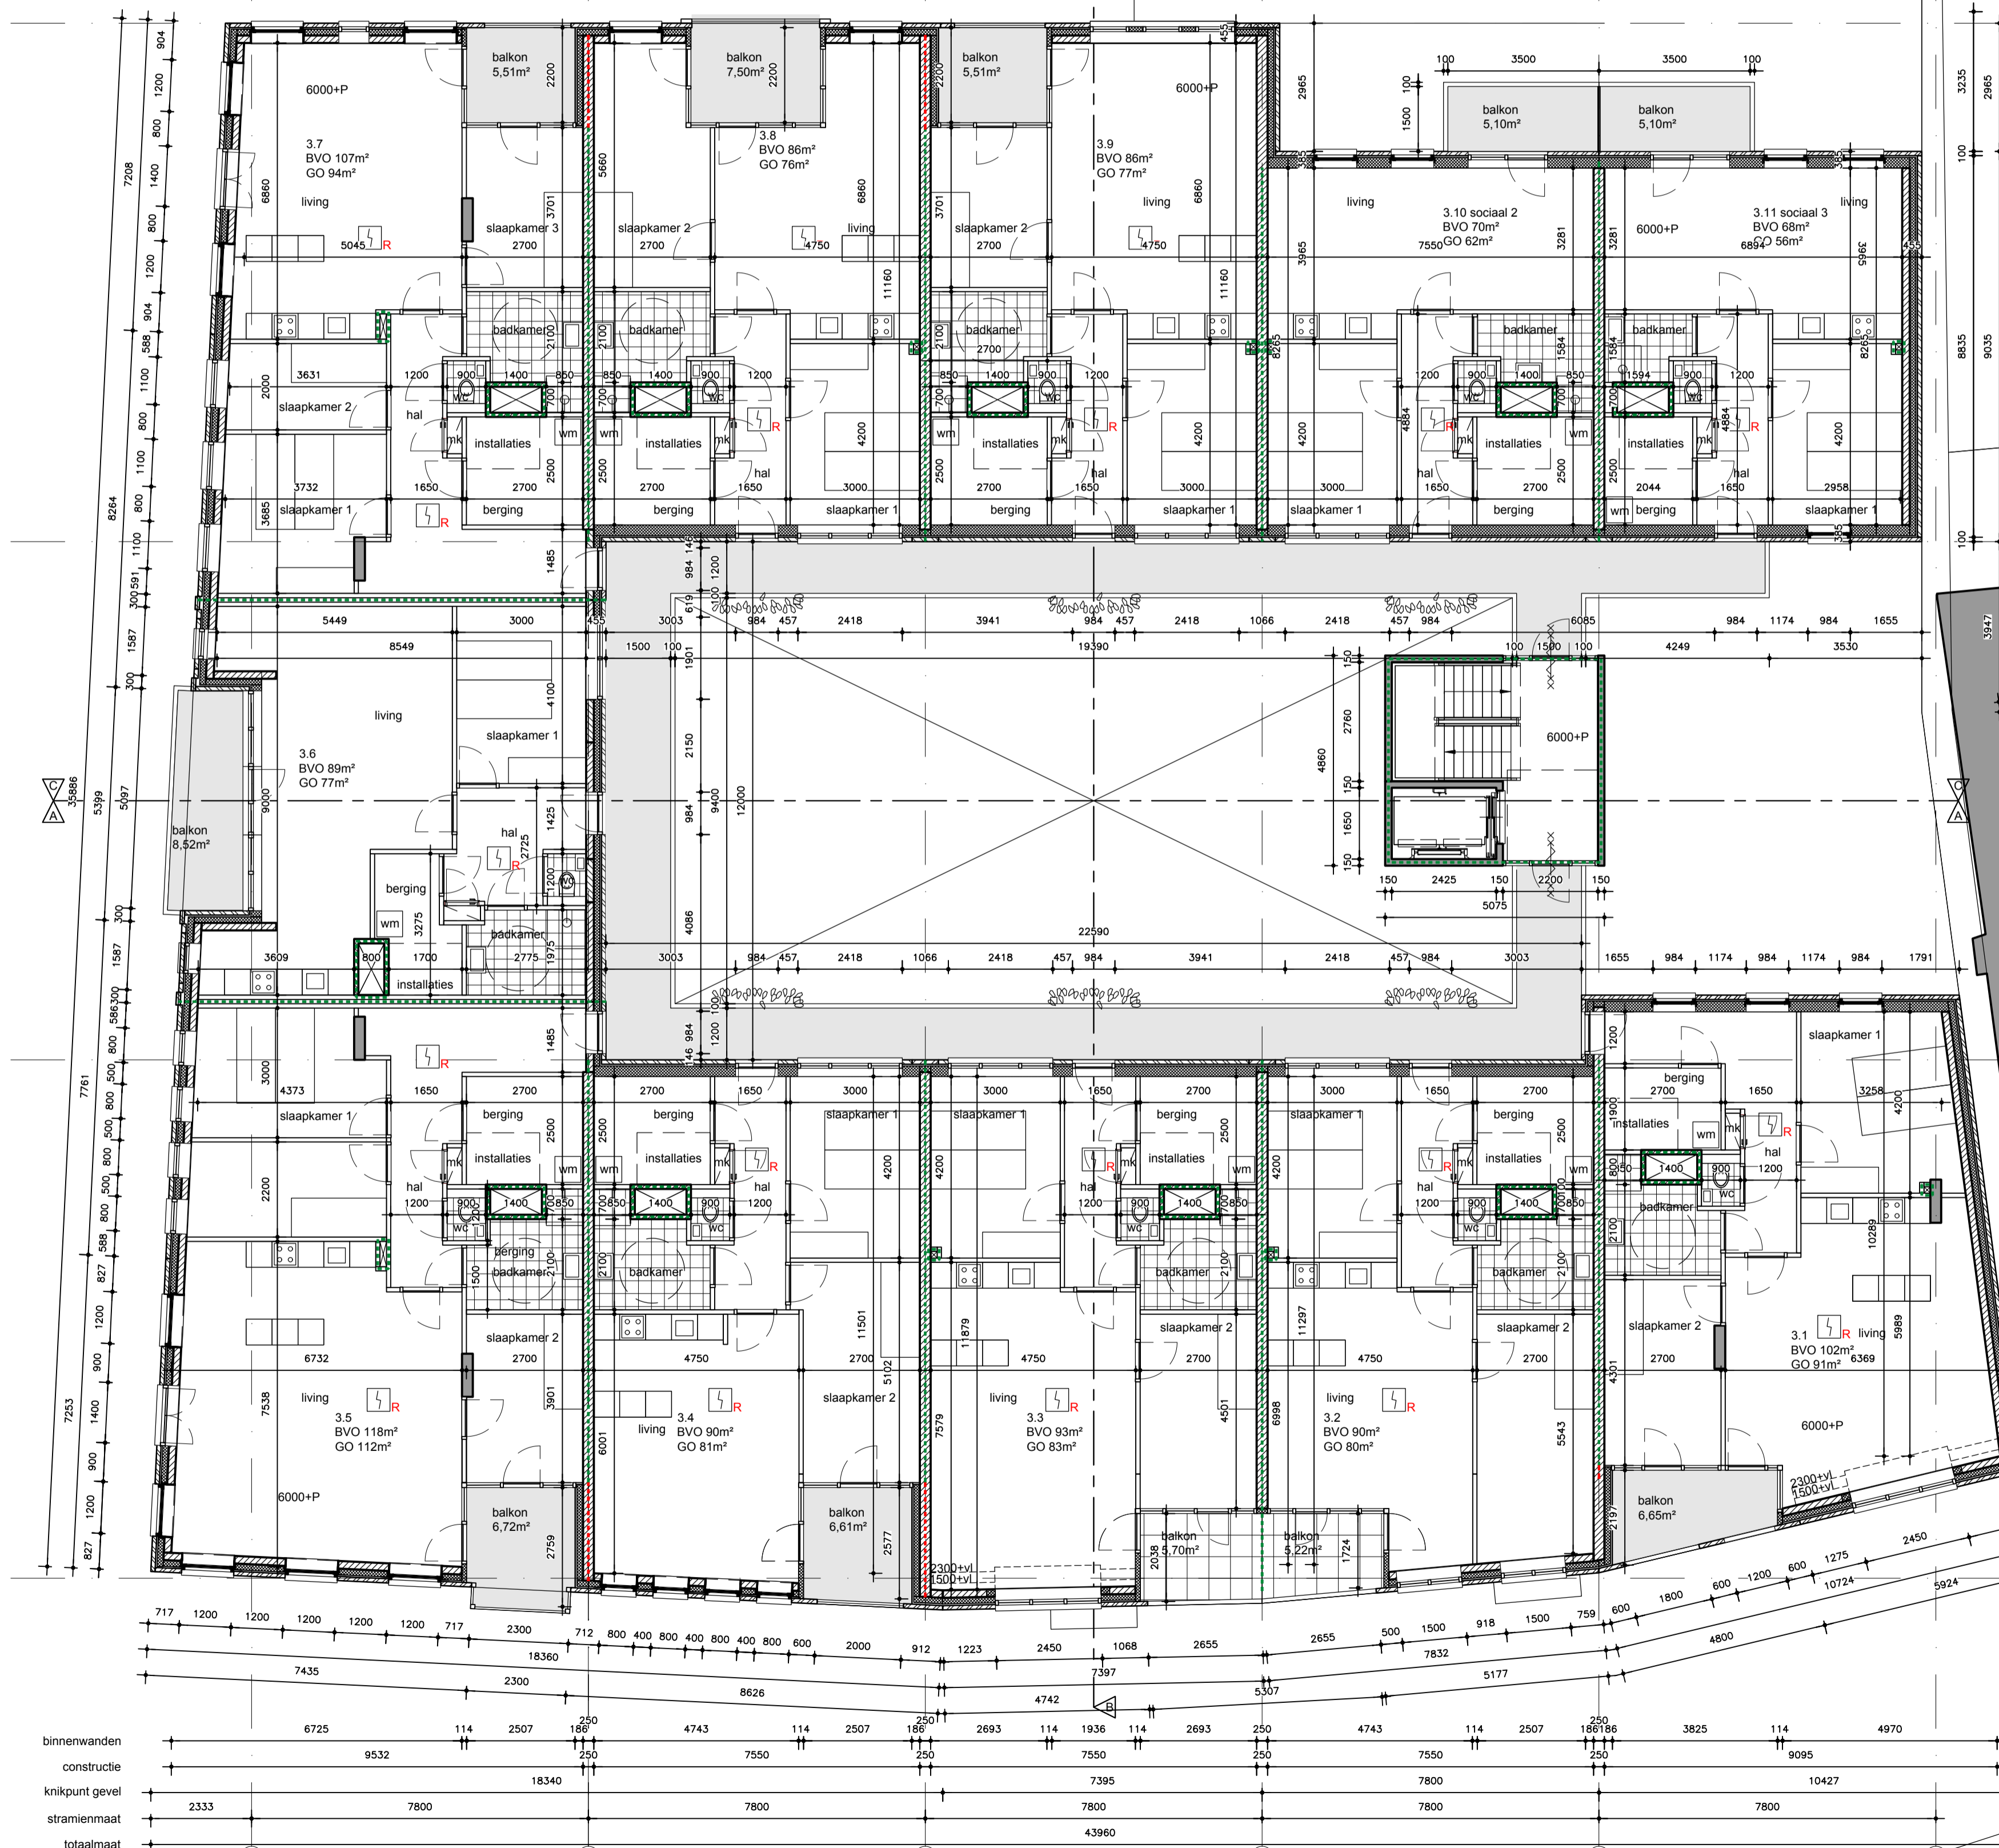

binnenwanden	6725	114	2507	166	250	4743	114	2507	166	250	2693	114	1936	114	2693	250	4743	114	2507	166	250	3825	114	4970	1207
constructie	9532					7550					7550				7550		7550					9095		10427	
knikpunt gevel	2333					7800					7800				7800		7800					7800		7800	
stramienmaat						18340					43960				43960		43960					43960		43960	
totaalmaat						18360					44110				44110		44110					44110		44110	



DEFINITIEF ONTWERP

Appartementencomplex Kerkstraat
Kerkstraat Voorplein
Bodegraven


Pastoriesteete BV
Noordzijde 37a
2411 RB Bodegraven

wijzigingen:
.....

Voorplein

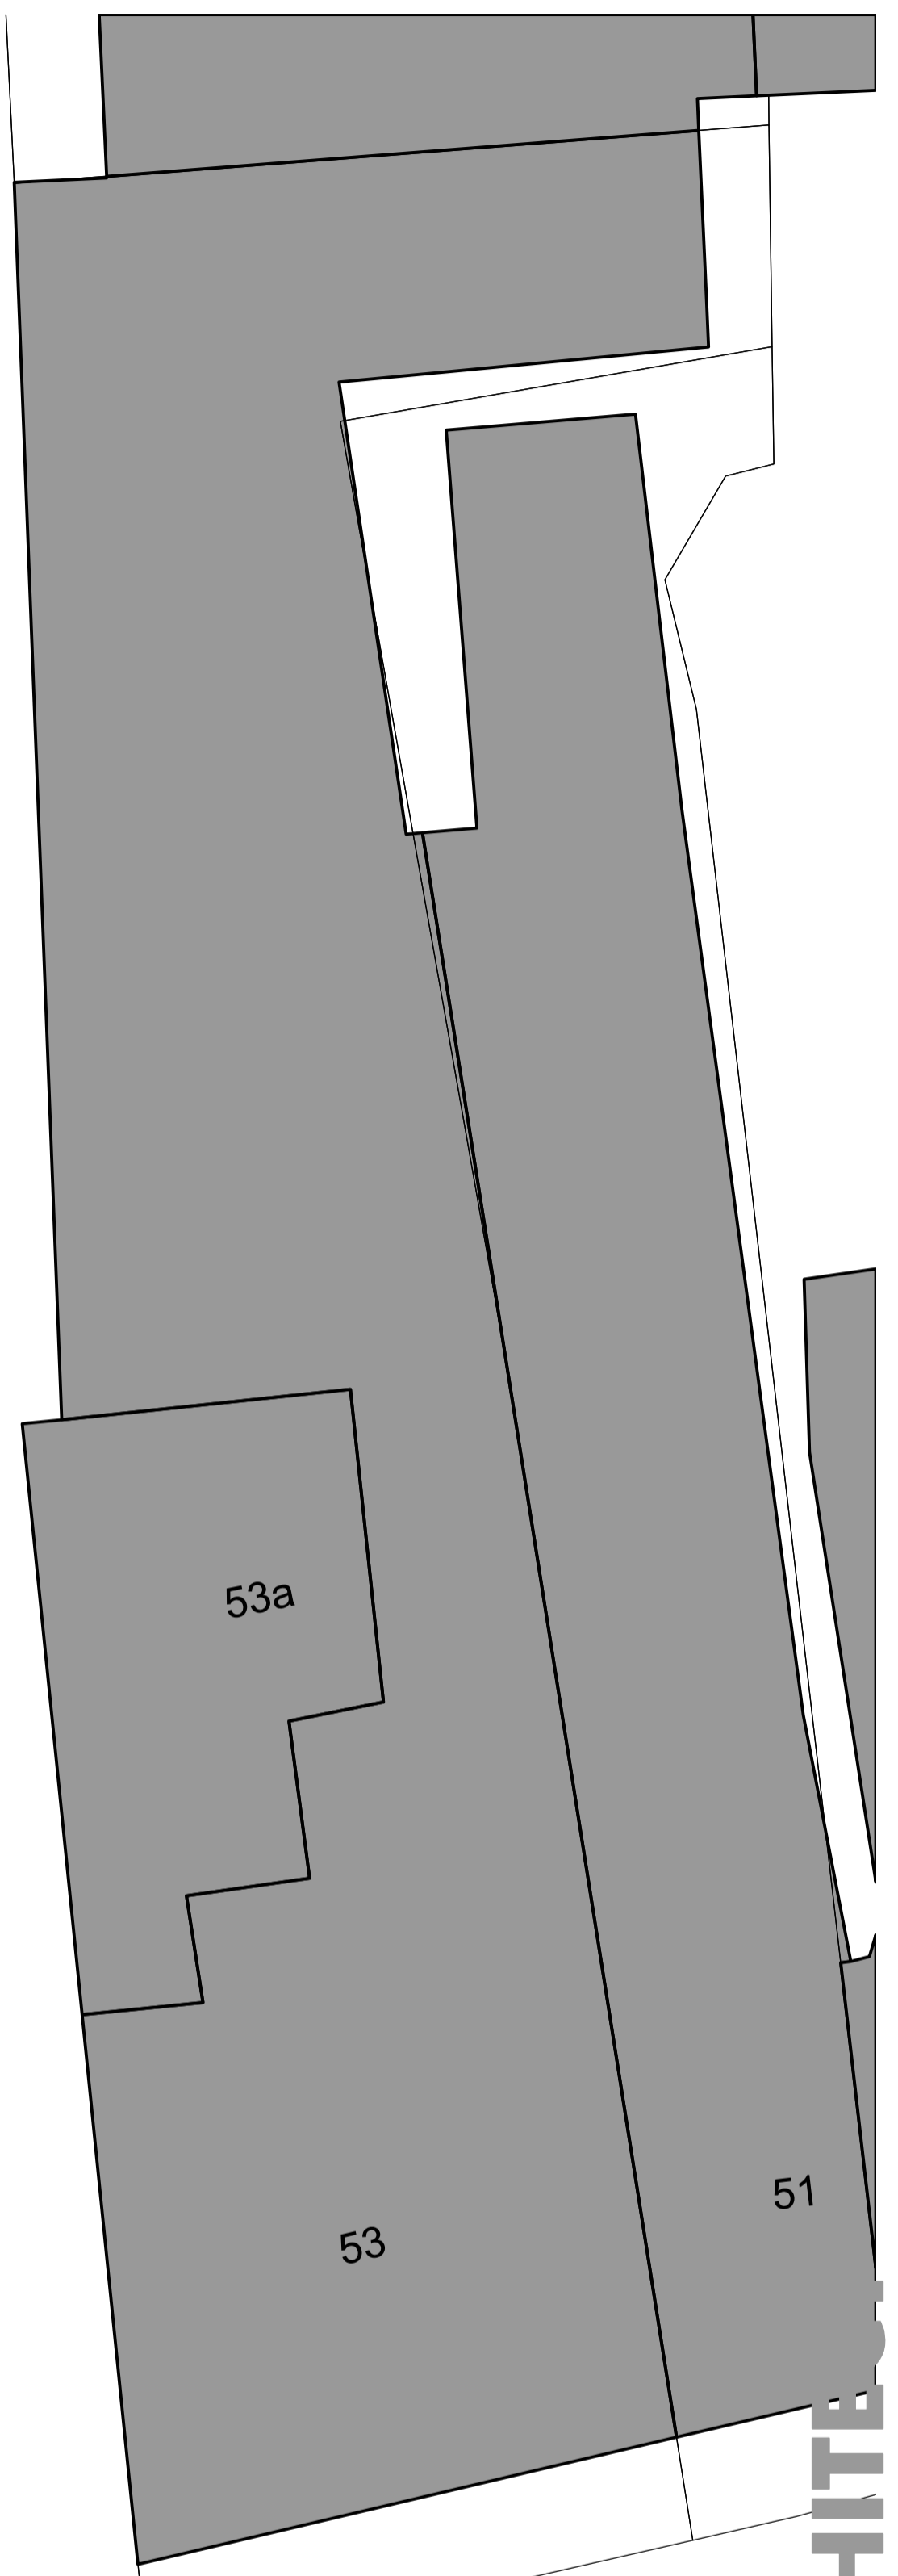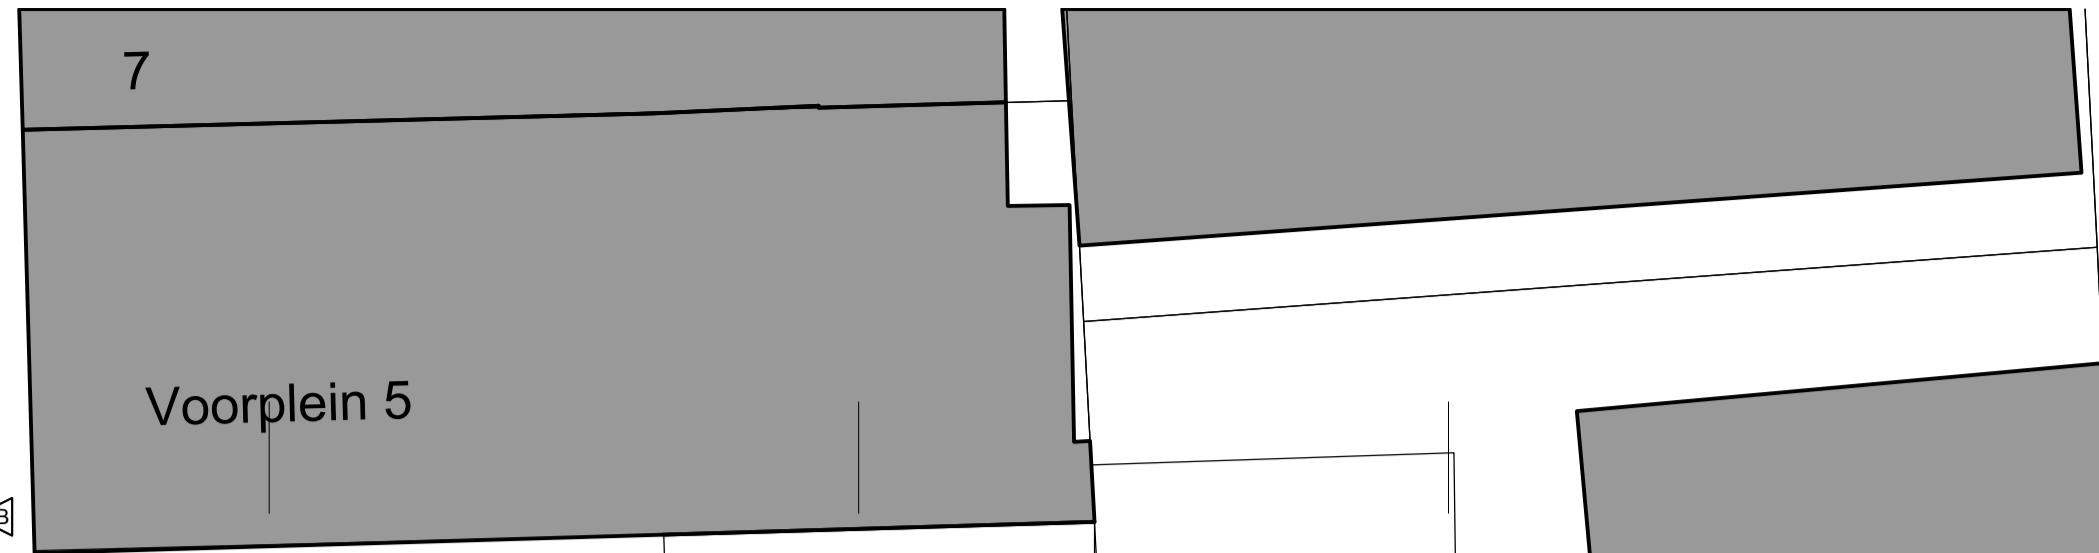


totaalmaat
 stramenmaat
 binnenwanden

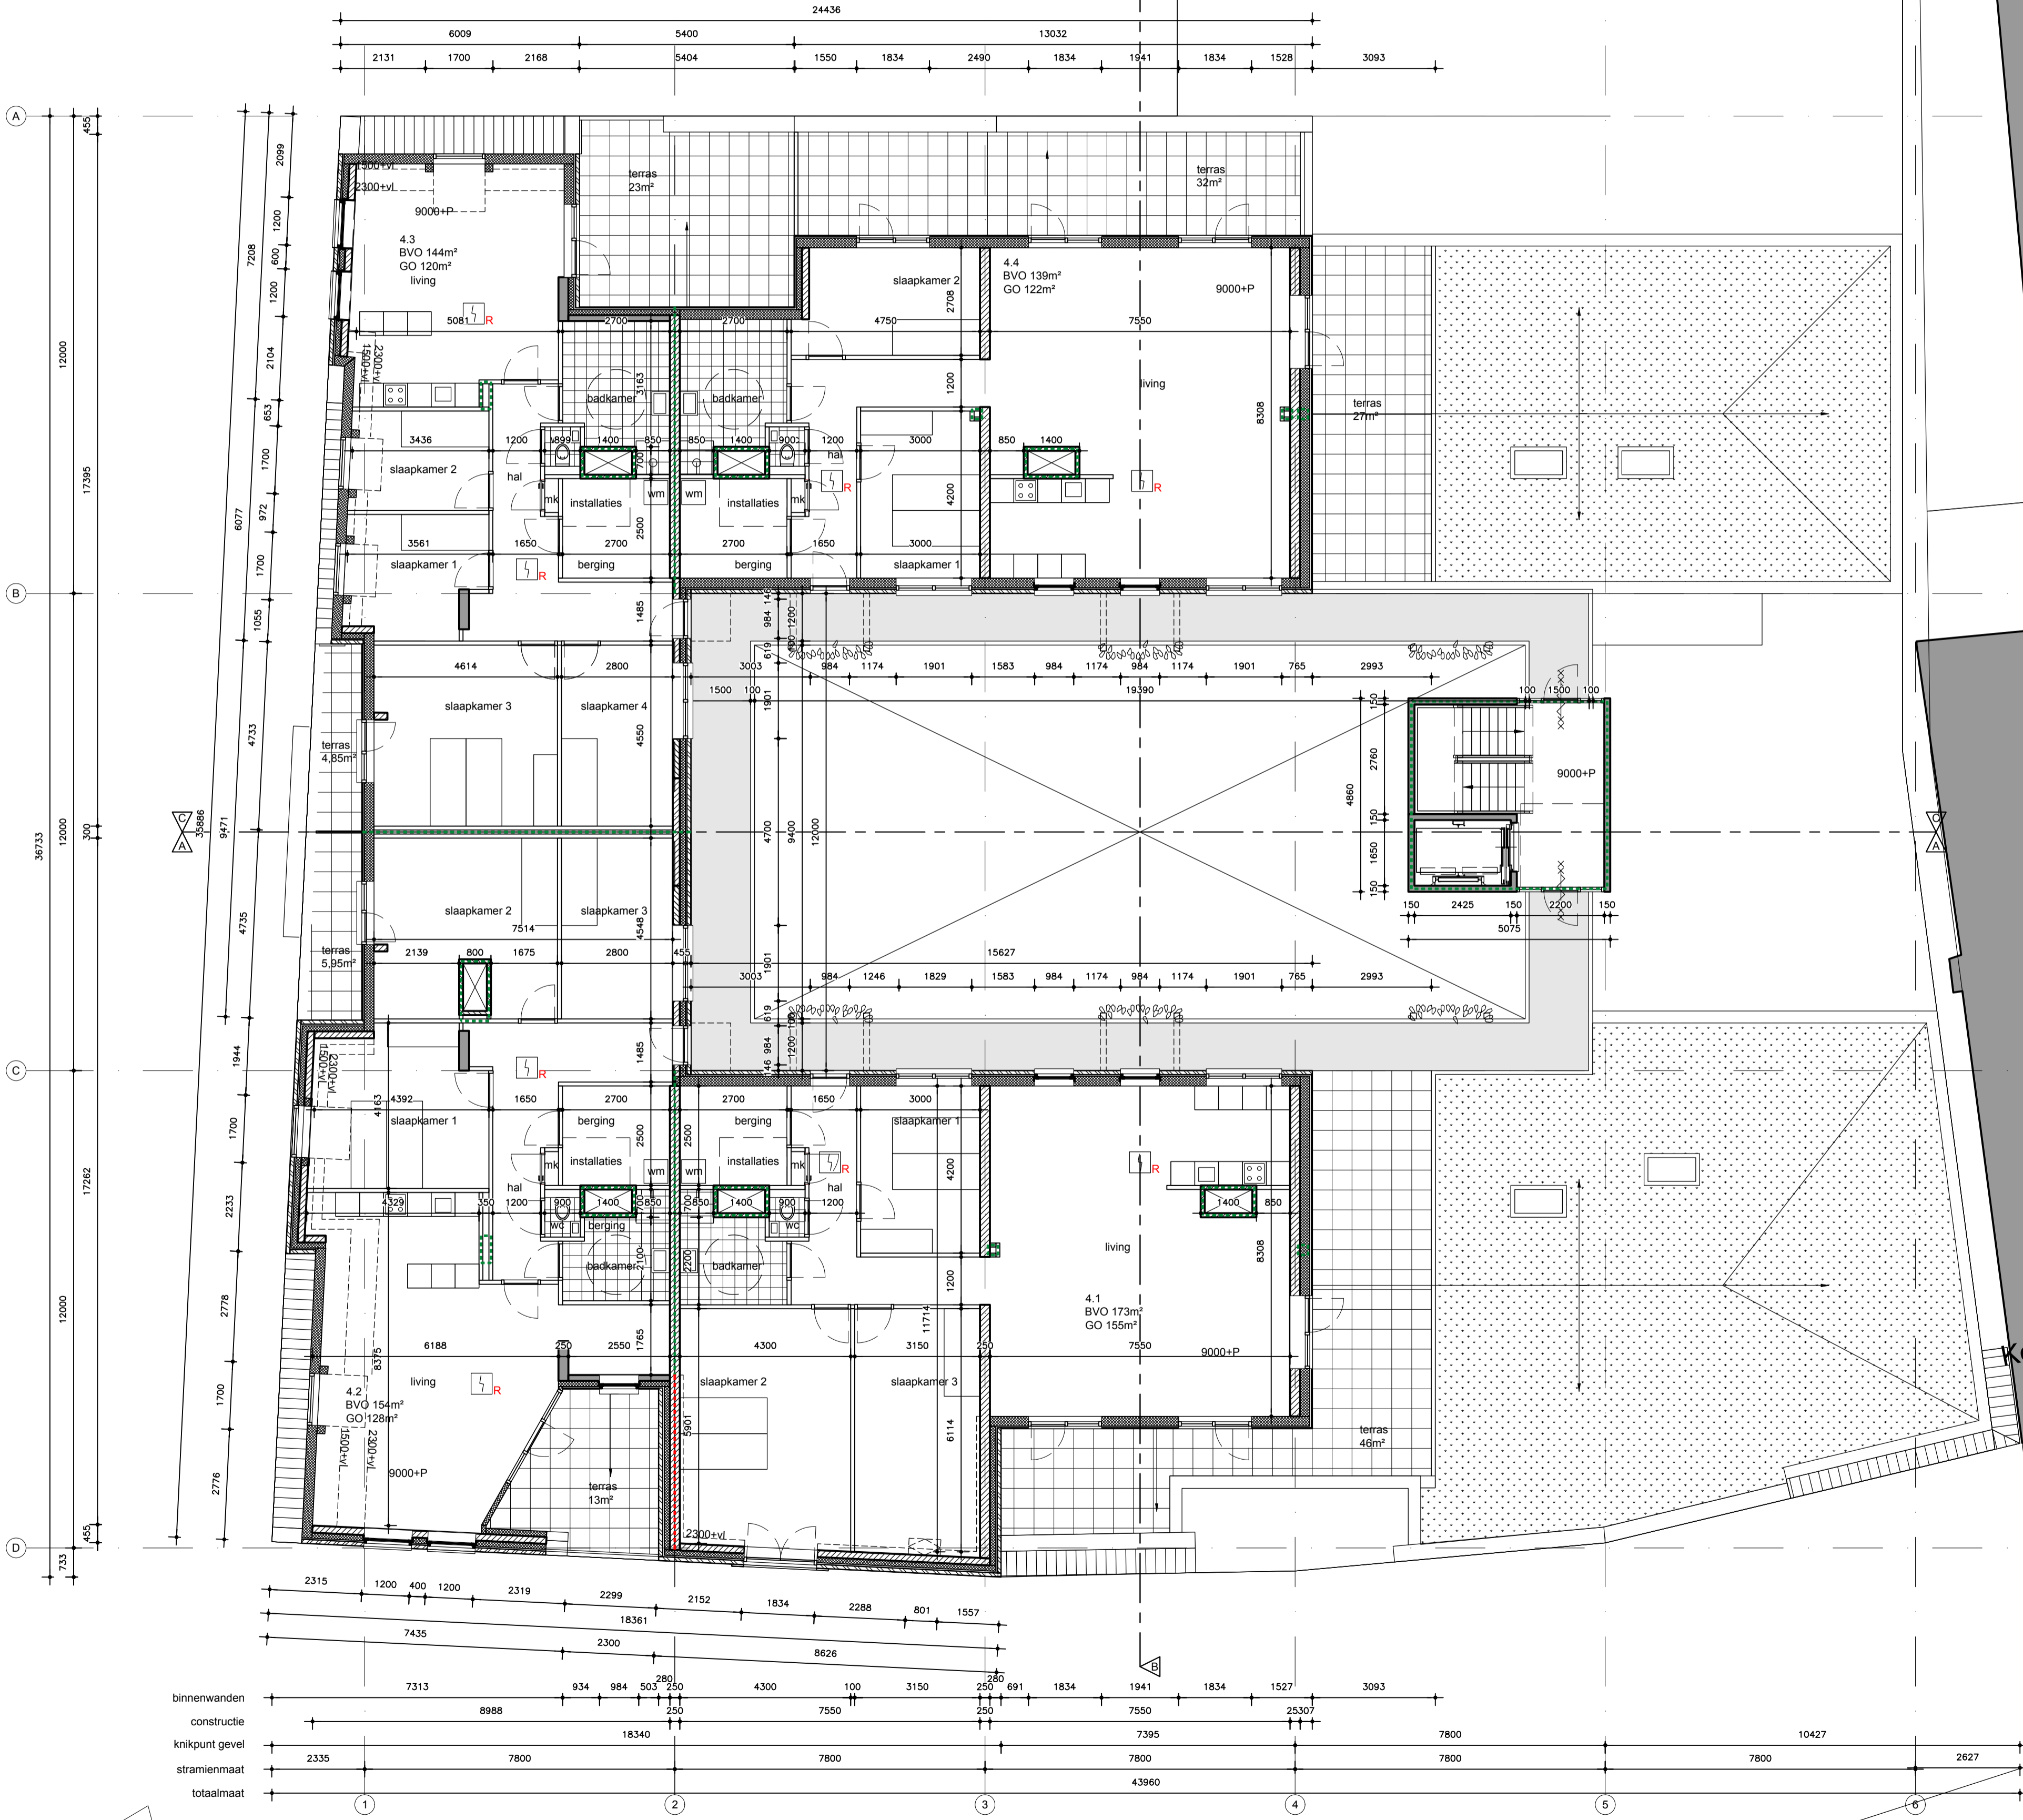

Kerkstraat

Bouwsteeg

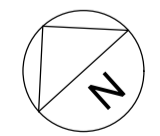

DEFINITIEF ONTWERP

Appartementencomplex Kerkstraat
 Kerkstraat Voorplein
 Bodegraven
 Pastoriesteete BV
 Noordzijde 37a
 2411 RB Bodegraven

wijzigingen:


Voorplein

totaalmaat
stramenmaat
binnenwanden


A
12000
B
12000
C
12000
D

binnenwanden
constructie
knikpunt gevel
stramenmaat
totaalmaat

	1	2	3	4	5	6
binnenwanden						
constructie						
knikpunt gevel	2333	7800	18340	7395	7800	10427
stramenmaat		7800		7800	7800	7800
totaalmaat			43960			

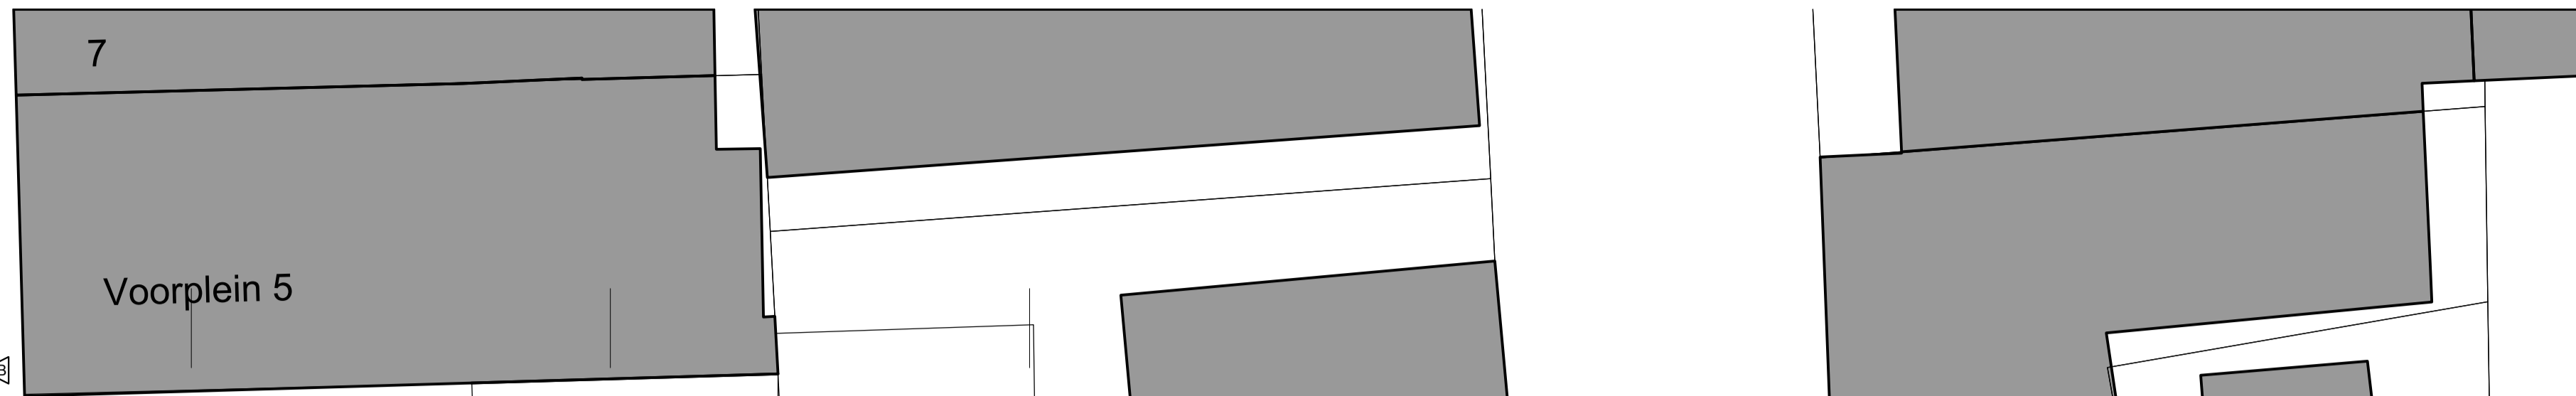

Kerkstraat




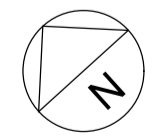


DEFINITIEF ONTWERP

Appartementencomplex Kerkstraat
Kerkstraat Voorplein
Bodegraven

Pastoriestraete BV
Noordzijde 37a
2411 RB Bodegraven

wijzigingen:

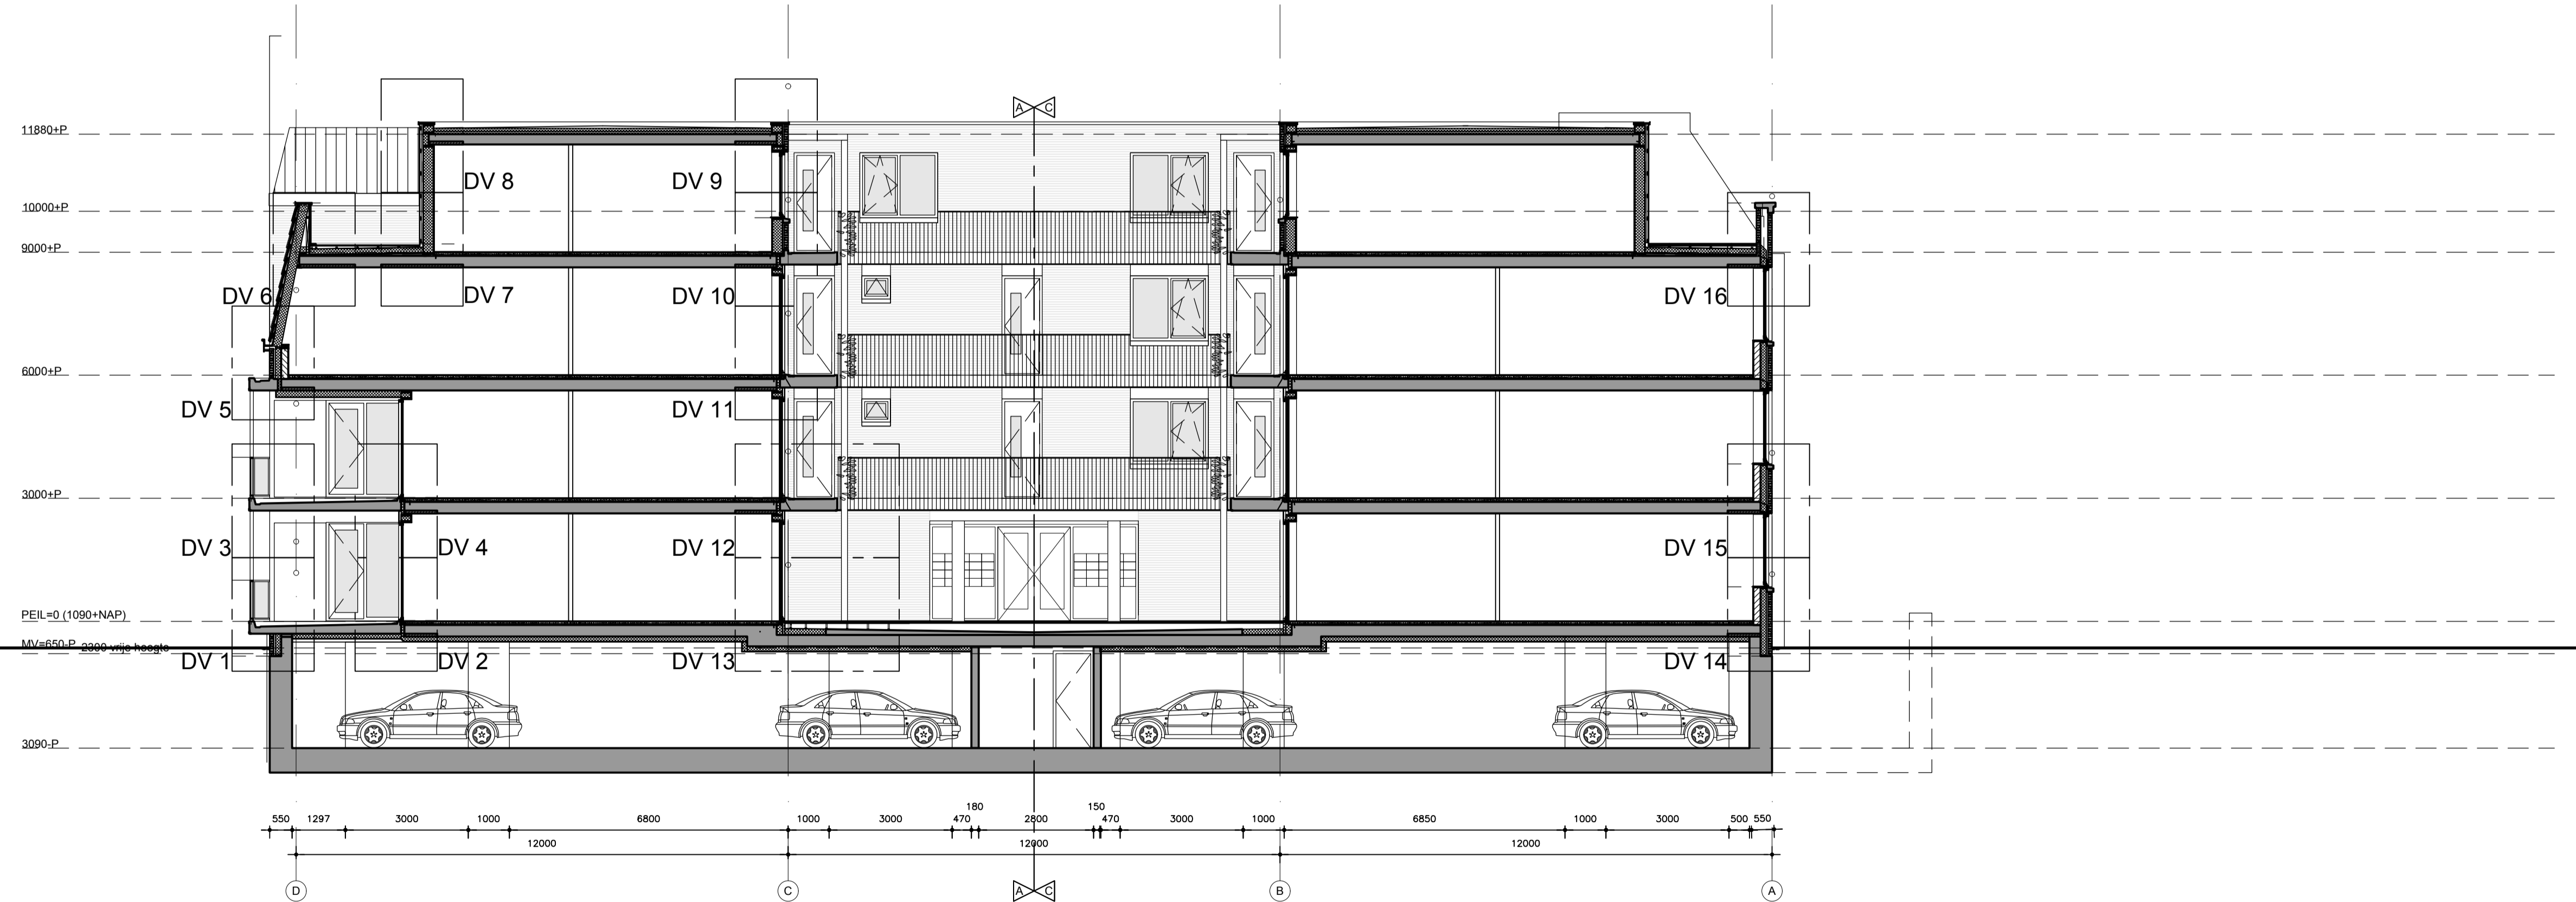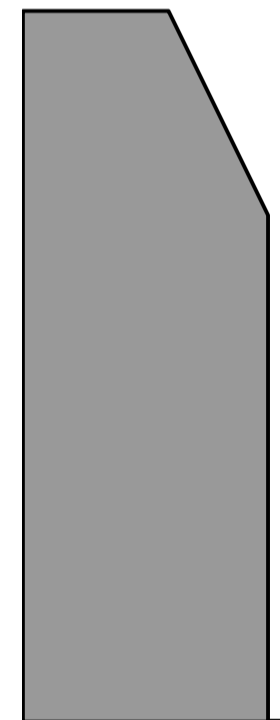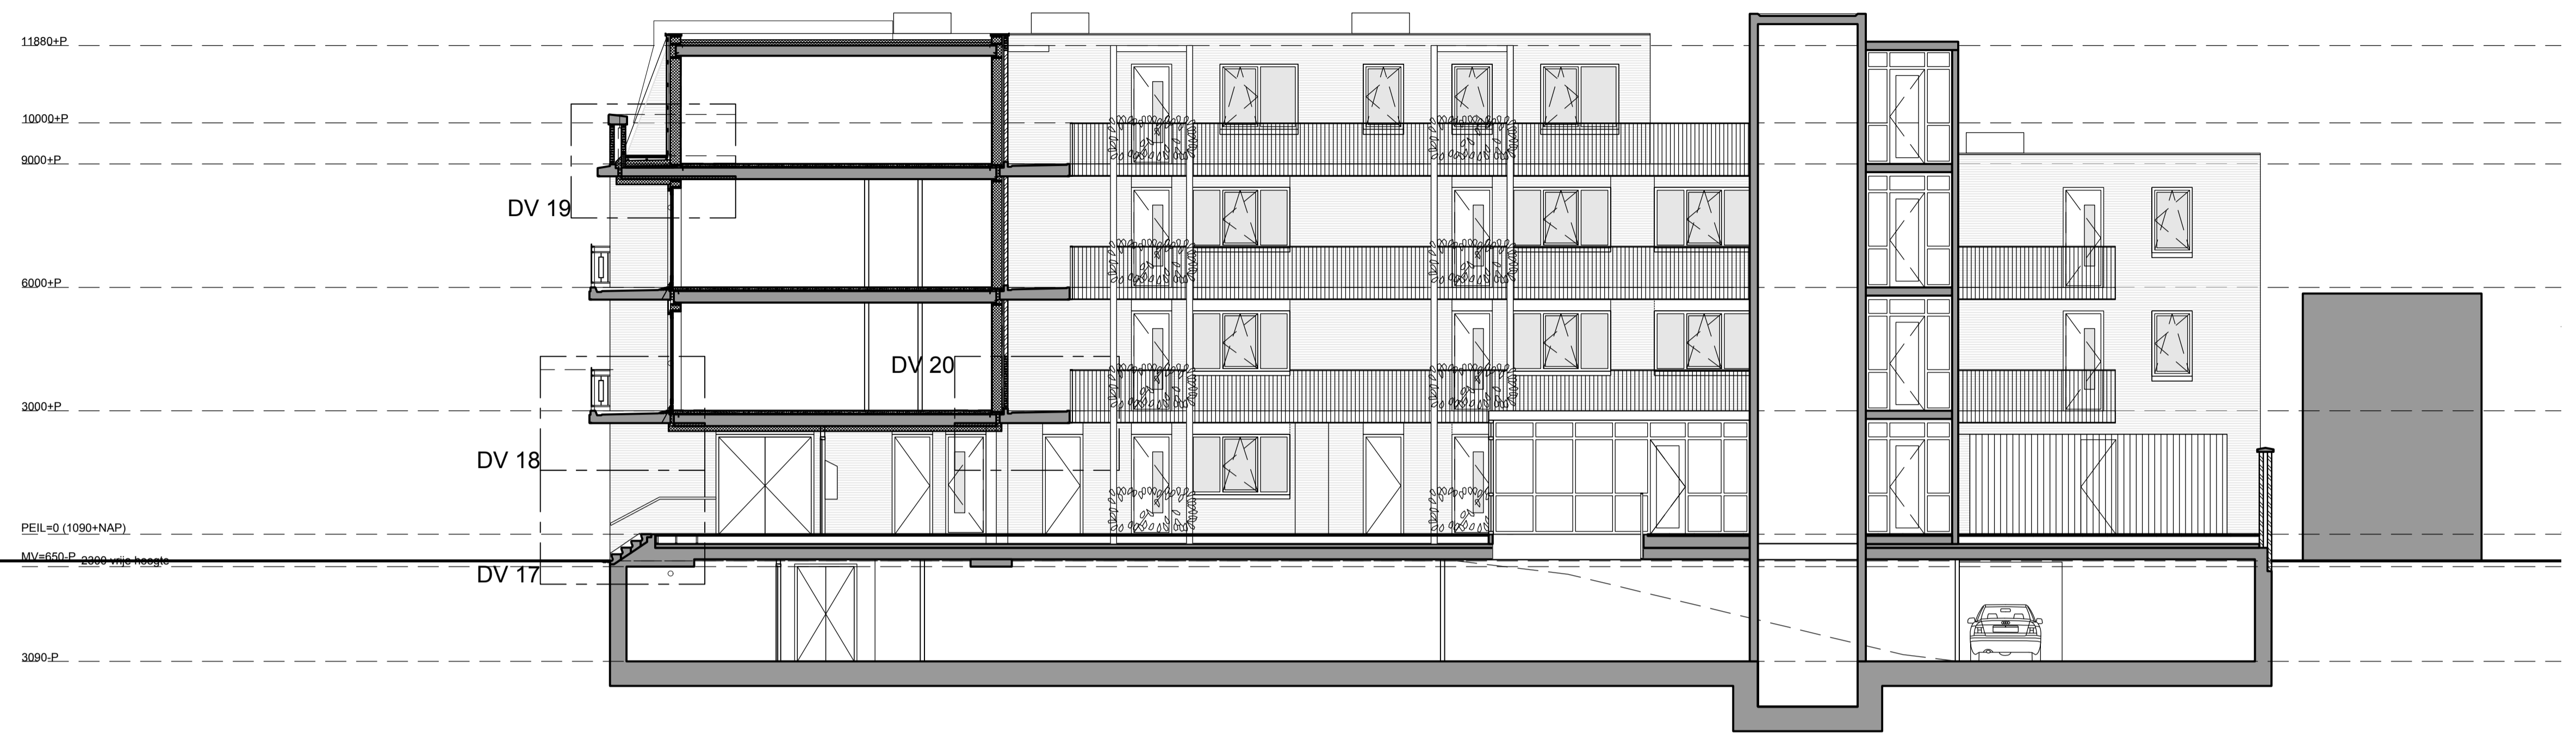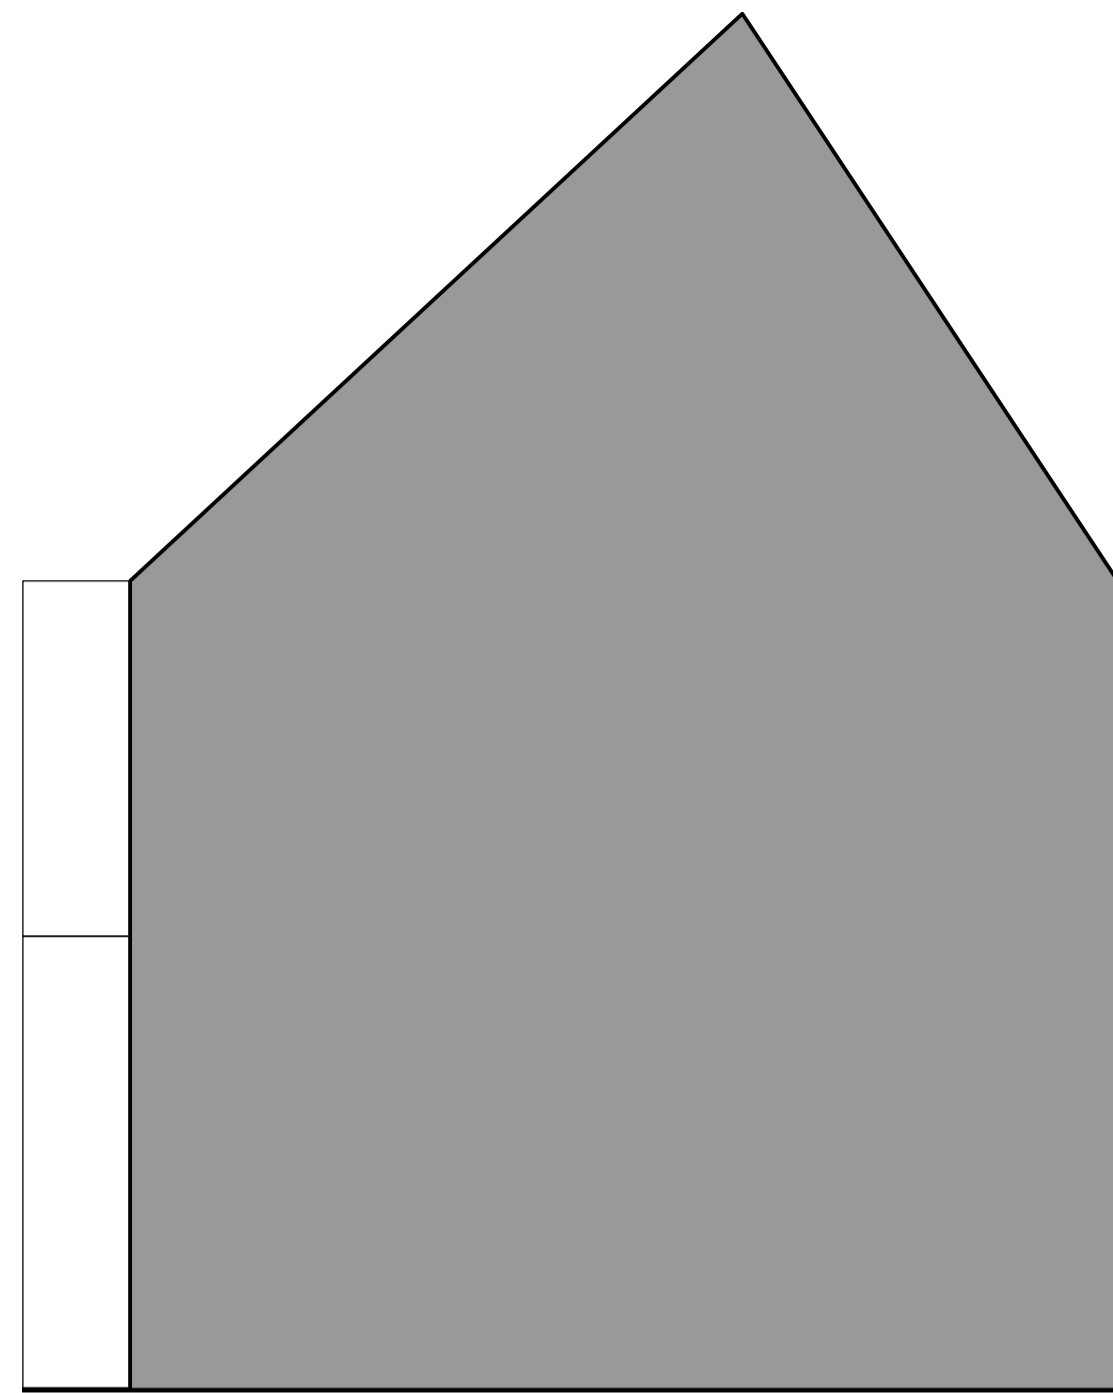


DEFINITIEF ONTWERP

Appartementencomplex Kerkstraat
 Kerkstraat Voorplein
 Bodegraven

Pastoriestraete BV
 Noordzijde 37a
 2411 RB Bodegraven

wijzigingen:
 . . .
 . . .
 . . .


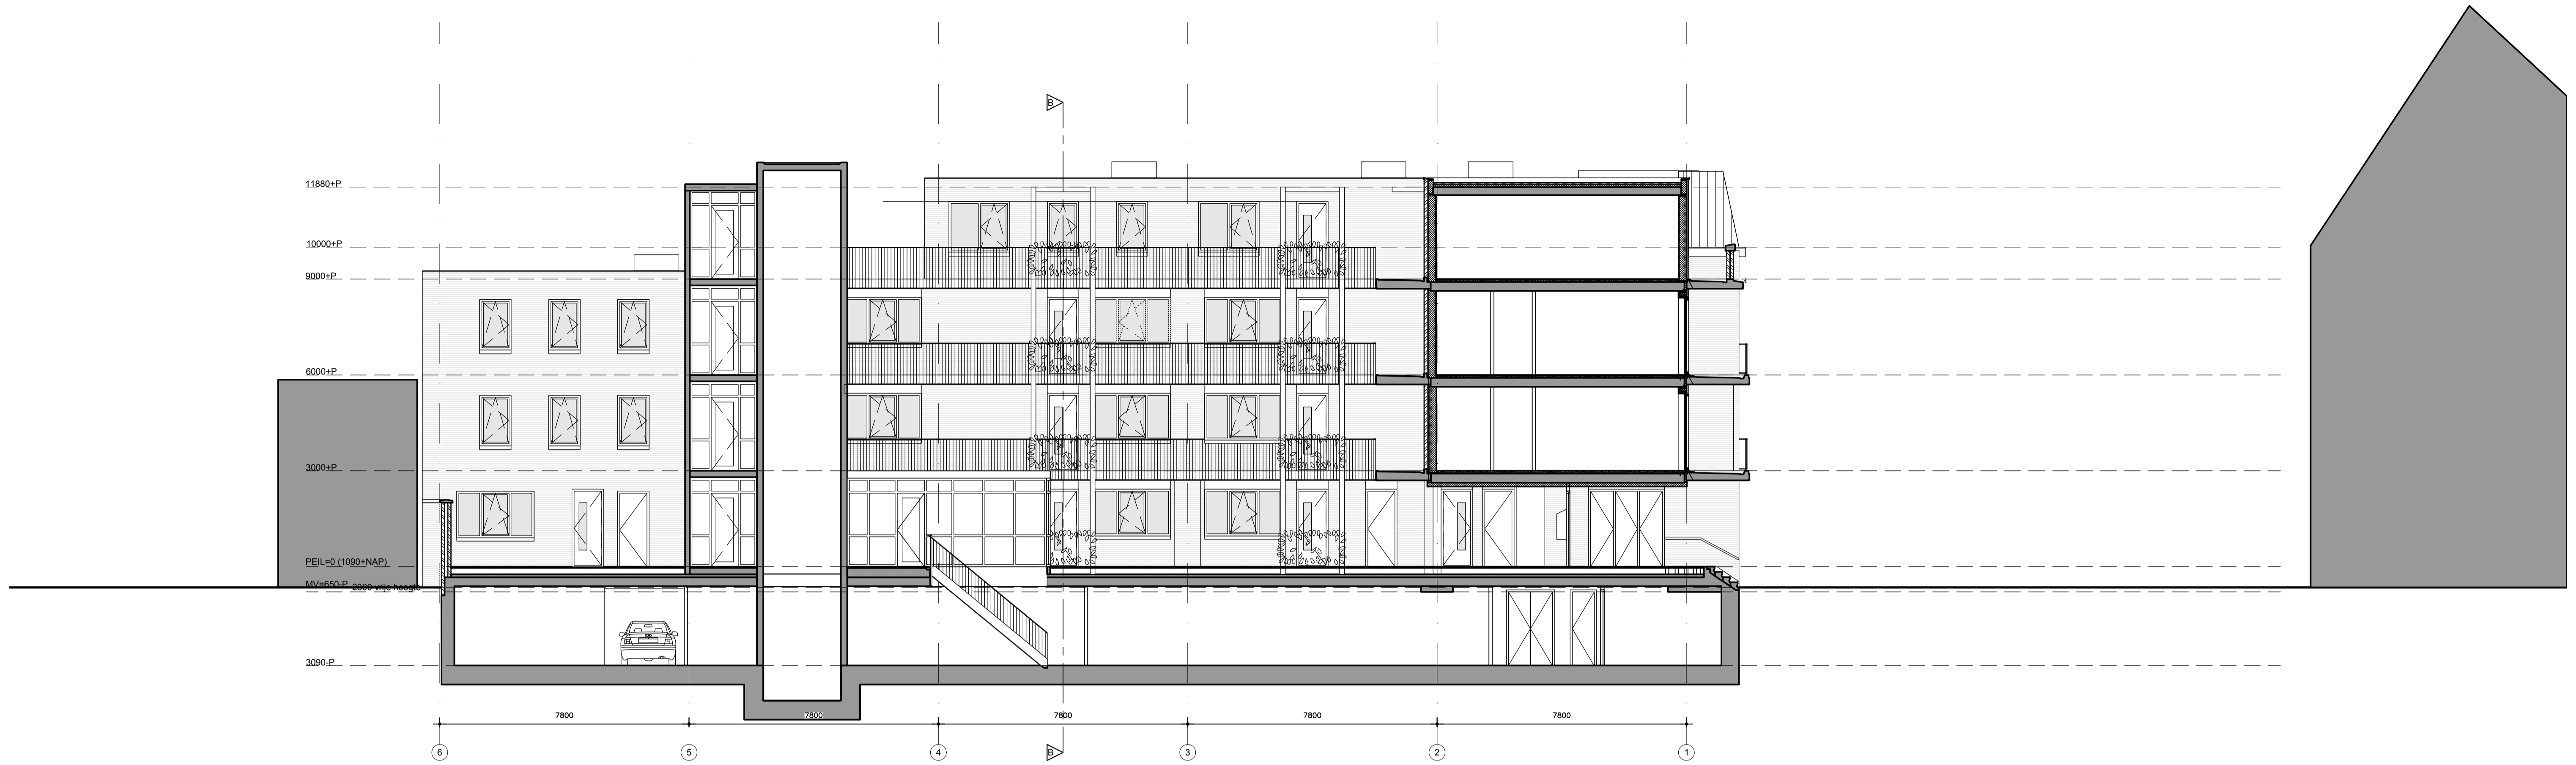


DEFINITIEF ONTWERP

Appartementencomplex Kerkstraat
Kerkstraat Voorplein
Bodegraven

Pastoriestraete BV
Noordzijde 37a
2411 RB Bodegraven

wijzigingen:
.
.
.
.
.

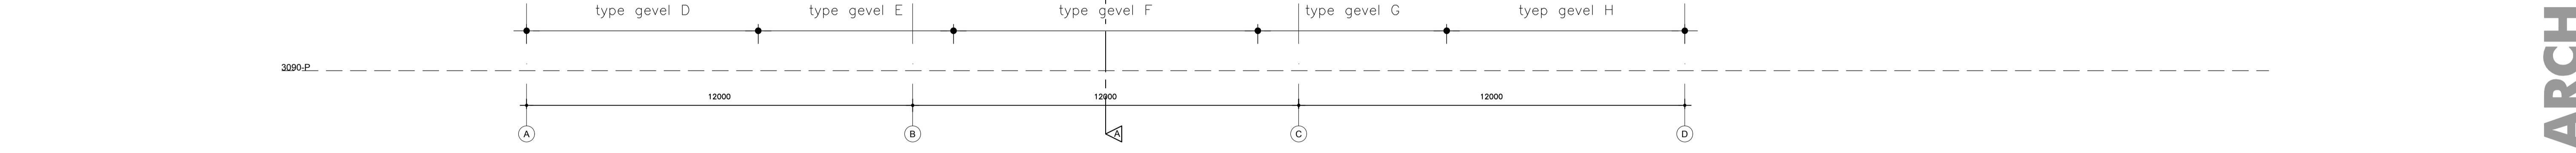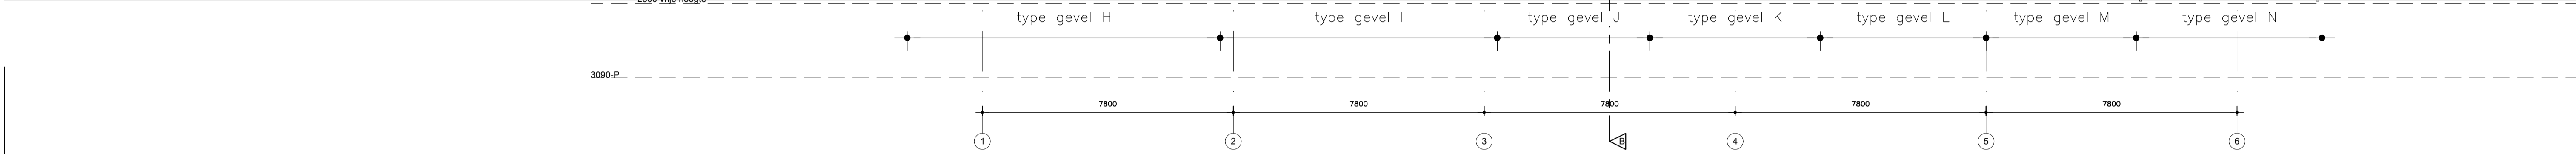


DEFINITIEF ONTWERP

Appartementencomplex Kerkstraat
 Kerkstraat Voorplein
 Bodegraven

Pastoriestaete BV
 Noordzijde 37a
 2411 RB Bodegraven

wijzigingen:
 .
 .
 .
 .

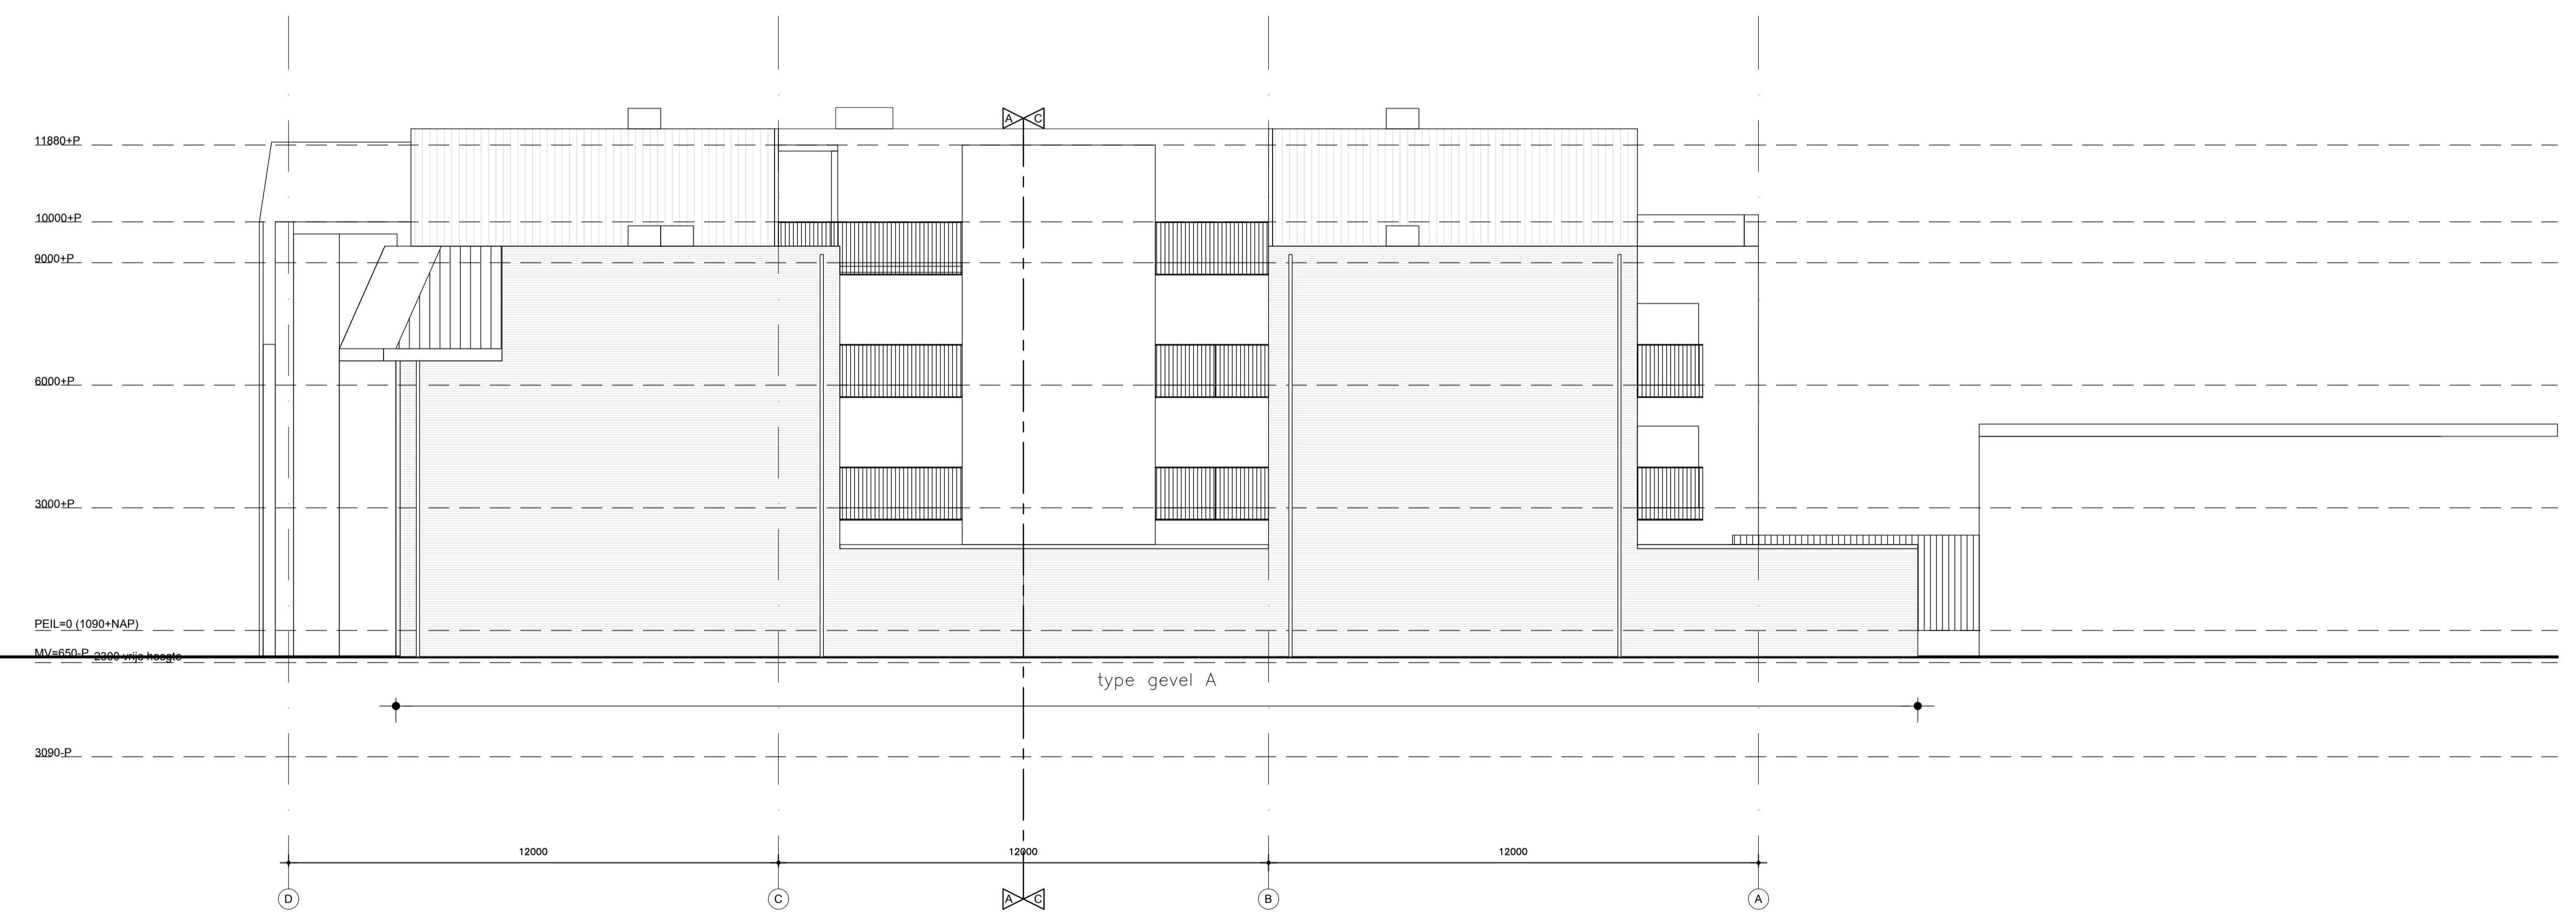

DEFINITIEF ONTWERP

Appartementencomplex Kerkstraat
 Kerkstraat Voorplein
 Bodegraven

Pastoriestaete BV
 Noordzijde 37a
 2411 RB Bodegraven

wijzigingen:
 .
 .
 .
 .