


Legenda

- beton
- grond ontgraven
- stootplaat 2000x1000x150mm
- 20 rijbaan
 - kantverharding
 - materiaalscheiding
 - talud kruin
 - talud feen
 - waterlijn
- duiker met materiaal en diameter
- beschoning
- drainage
- vegetatiemat, 200x30mm
- markering "type" doorgetrokken dikte 0.10m
 - markering "type" streep 1.1m dikte 0.10m
 - markering "type" streep 3.1m dikte 0.10m
 - bestaande kadastrale greis volgens pdk.nl
- werkpeils
- hoogte wegdek
- oml. verhoogte
- lichtmast
- profiellijn
- nieuwe nutstracé
- verkeersbord L20

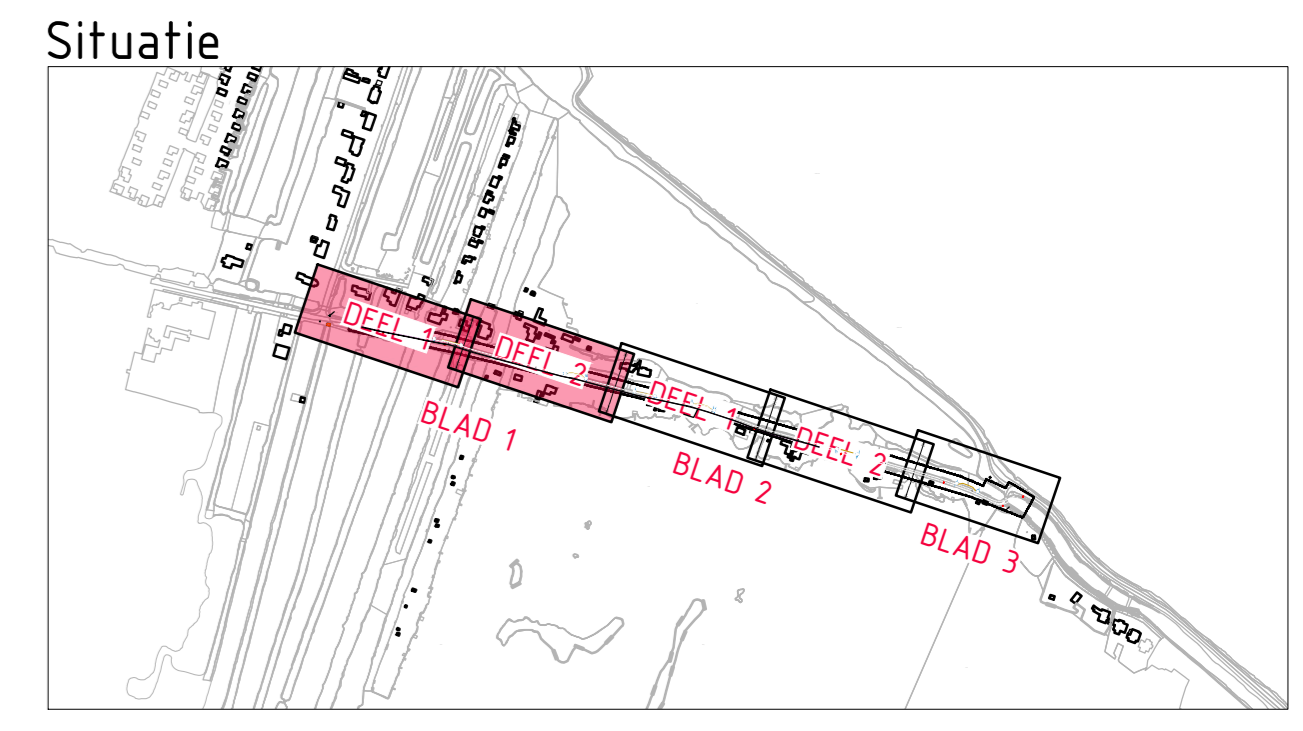

Gebouwtal en afmetingen ter indicatie, maten kunnen afwijken
 Maten in meters, tenzij anders vermeld

0 2 4 6 8m

ADCIM Adviesbureau voor Civiele techniek, infrastructuur en Milieu
 Email: algemeen@adcim.nl

Concept

Project: **Reconstructie Oudeweg te Reeuwijk**

Oplevering: Gemeente Bodegraven-Reeuwijk


Onderdeel: **Situatie te maken werk**
 Voorlopig ontwerp, blad 1 van 3

Rev.	Wijziging	Dat.	Get.	Ass.	Projectnummer	Tekeningnummer	Formaat



Legenda

- beton
- grond ontgraven
- stootplaat 2000x1000x150mm
- as ribbaan
- kantverharding
- talud kruin
- talud teen
- waterlijn
- duiker met materiaal en diameter
- beschoeiing
- damwand
- vegetatieplank, 200x30mm
- markering "type" doorgetrokken dikte 0.10m
- markering "type" streep 1.7m dikte 0.10m
- markering "type" streep 3.7m dikte 0.10m
- bestaande kadastrale grens volgens pdok.nl
- werkgrens
- hoogte weg
- ontwerphoogte
- lichtmast
- profiellijn
- nieuwe nutstrook
- verkeersbord L20

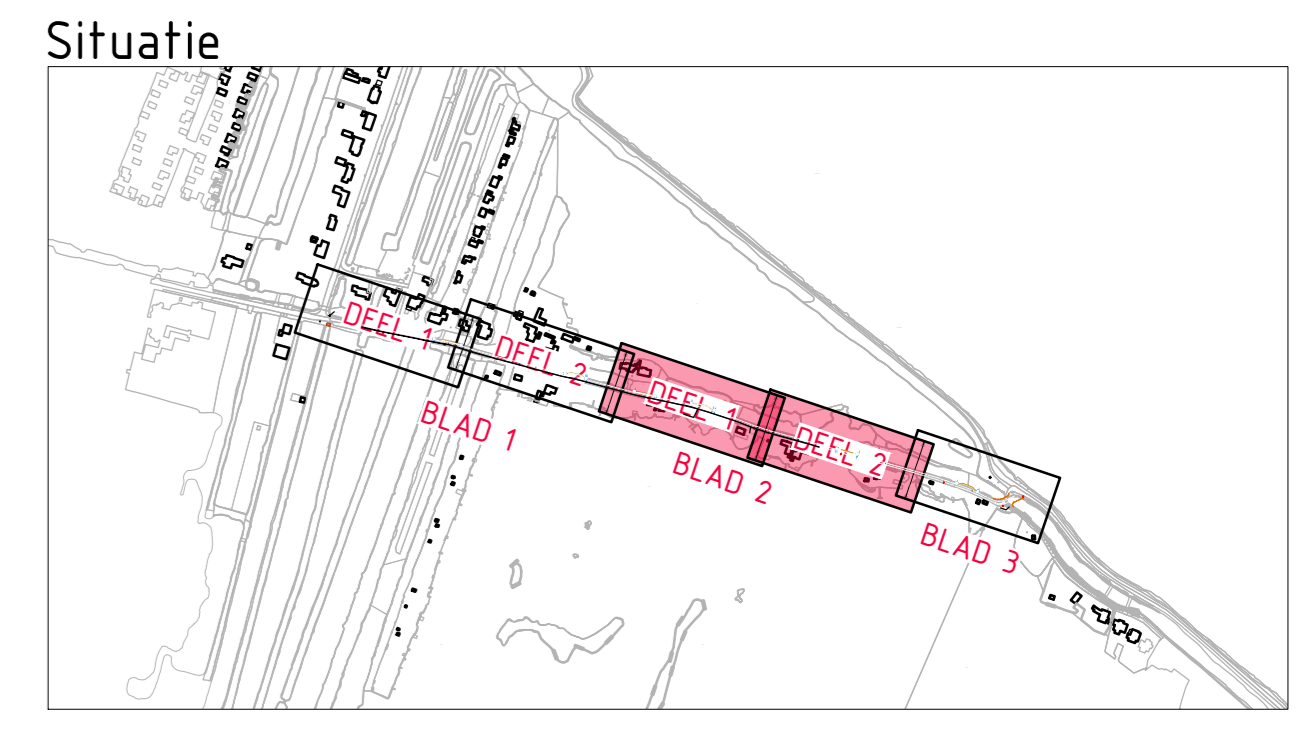

Gebouwdetails en afmetingen ter indicatie, maten kunnen afwijken
 Maten in meters, tenzij anders vermeld

0 2 4 6 8 m


ADCI Adviesbureau voor Civiele techniek, infrastructuur en Milieu
 Email: algemeen@adci.nl

Project: **Reconstructie Oudeweg te Reeuwijk** Concept

Opdrachtgever: **Gemeente Bodegraven-Reeuwijk**

Doelwerk: **Situatie te maken werk**
 Voorlopig ontwerp, blad 2 van 3

Rev.	Wijziging	Dat.	Get.	Ass.	Projectnummer	Tekeningnummer	Formaat

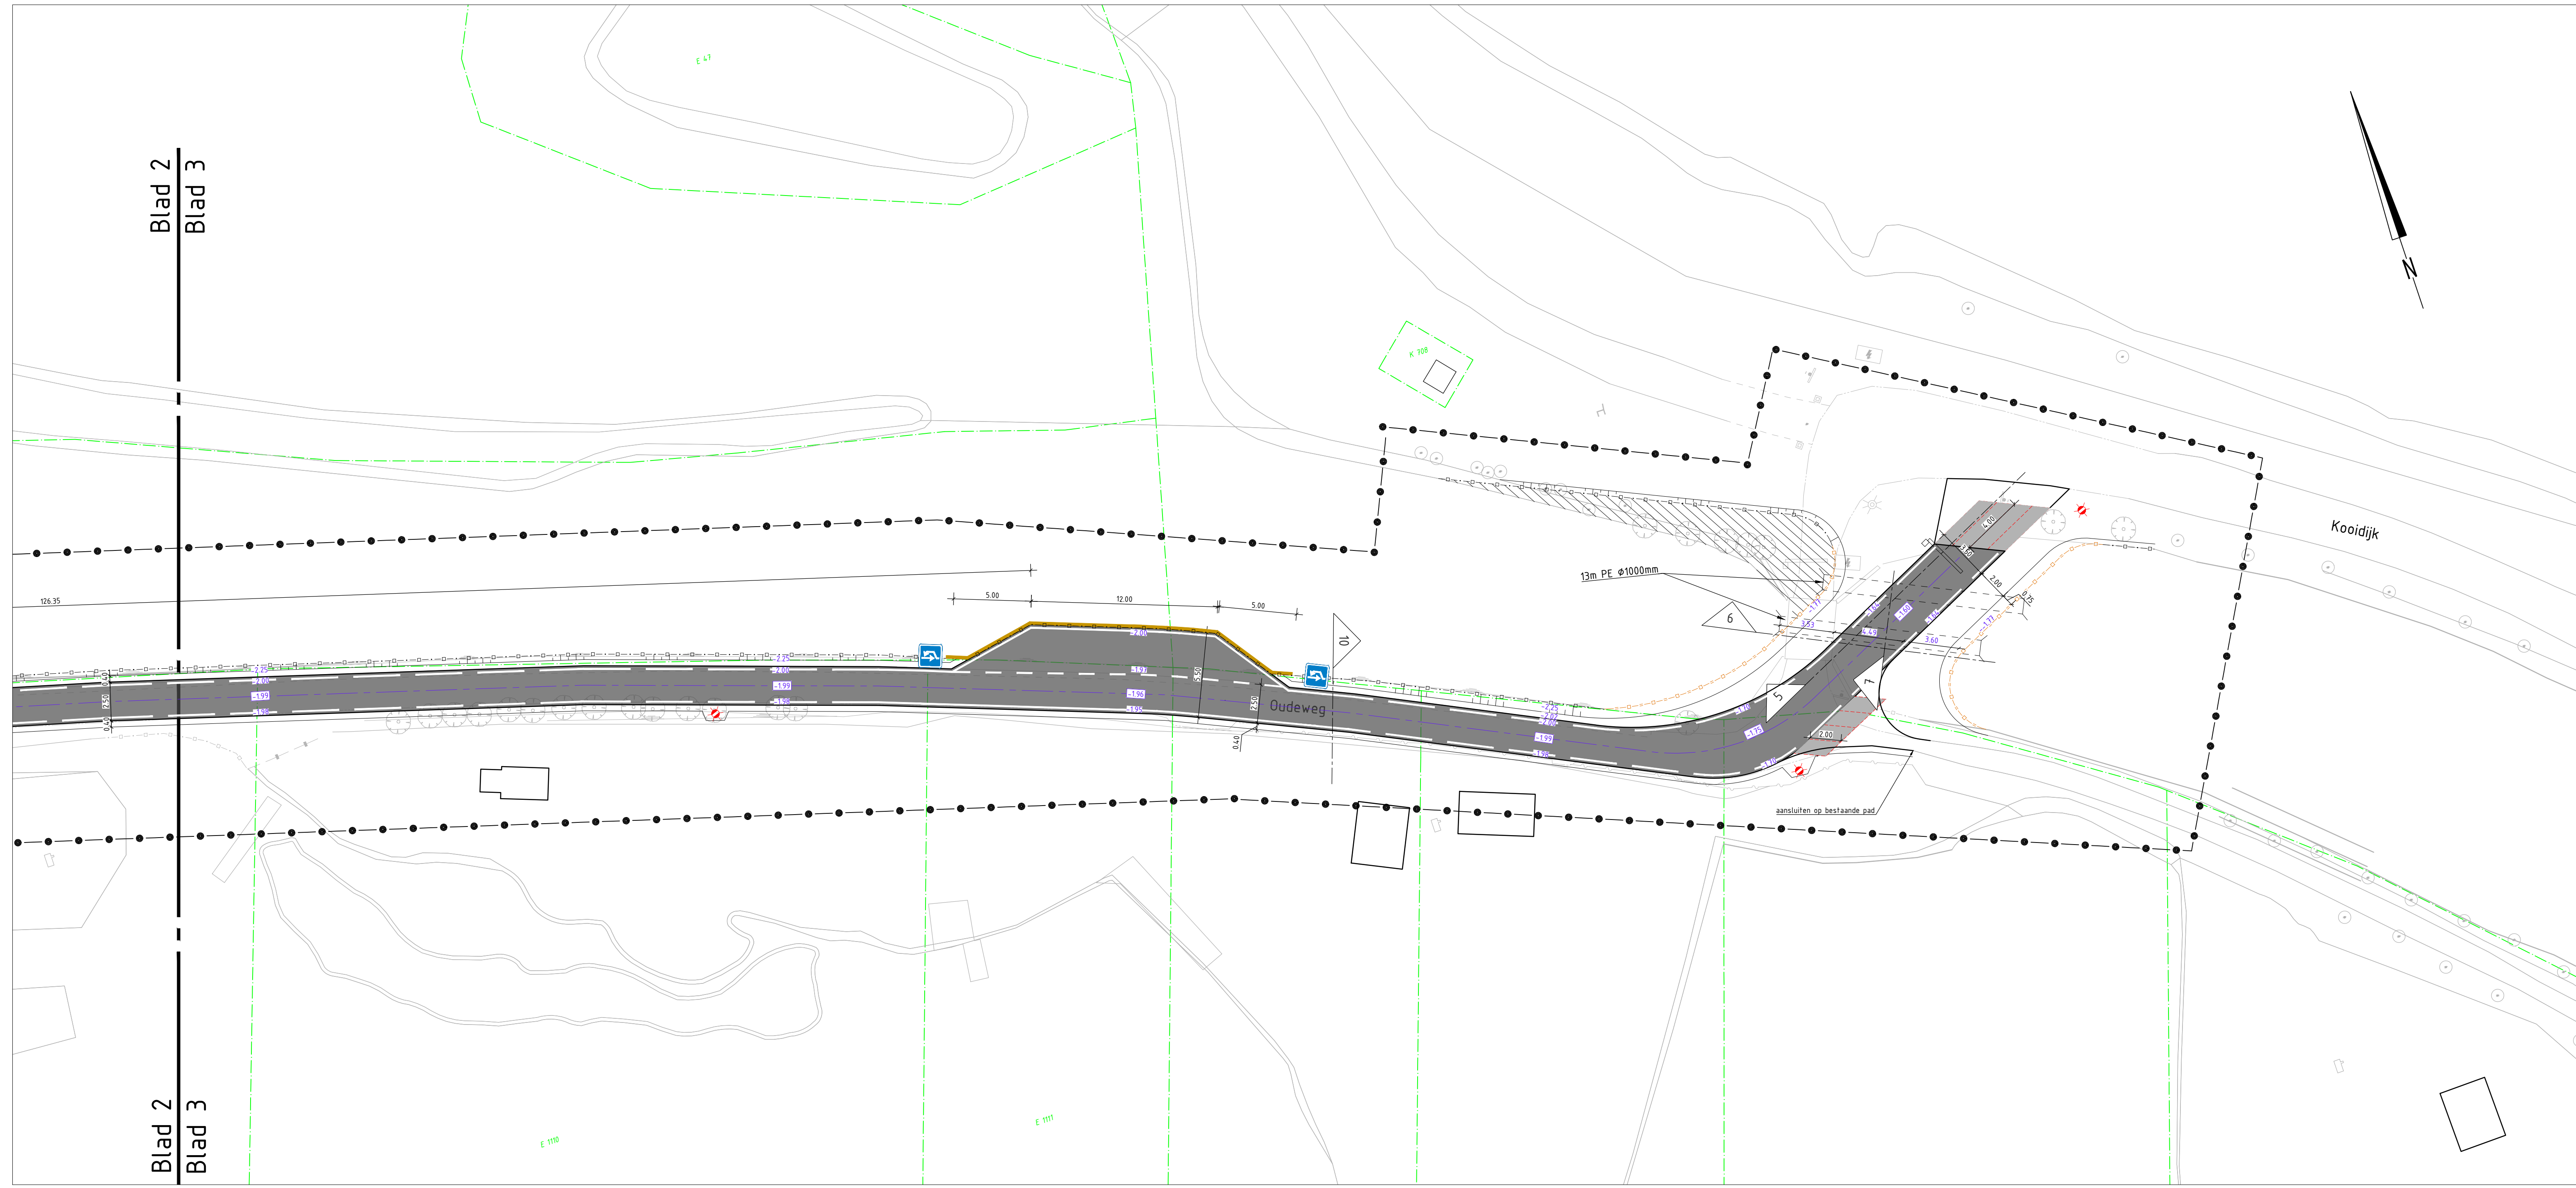


Blad 2
Blad 3

Blad 2
Blad 3

Legenda

- beton
- grond ontgraven
- stootplaat 2000x1000x150mm
- as rijbaan
- kantverharding
- materiaalscheiding
- talud kruin
- talud teen
- waterlijn
- PE ϕ 1000mm
- duiker met materiaal en diameter
- beschoeiing
- damwand
- vegetatieplank, 200x30mm
- markering "type" doorgetrokken dikte 0.10m
- markering "type" streep 1-1m dikte 0.10m
- markering "type" streep 3-1m dikte 0.10m
- bestaande kadastrale grens volgens pdok.nl
- werkgrens
- hoogte weg
- ontwerphoogte lichtmast
- profiellijn
- nieuwe nutstracé
- verkeersbord L20

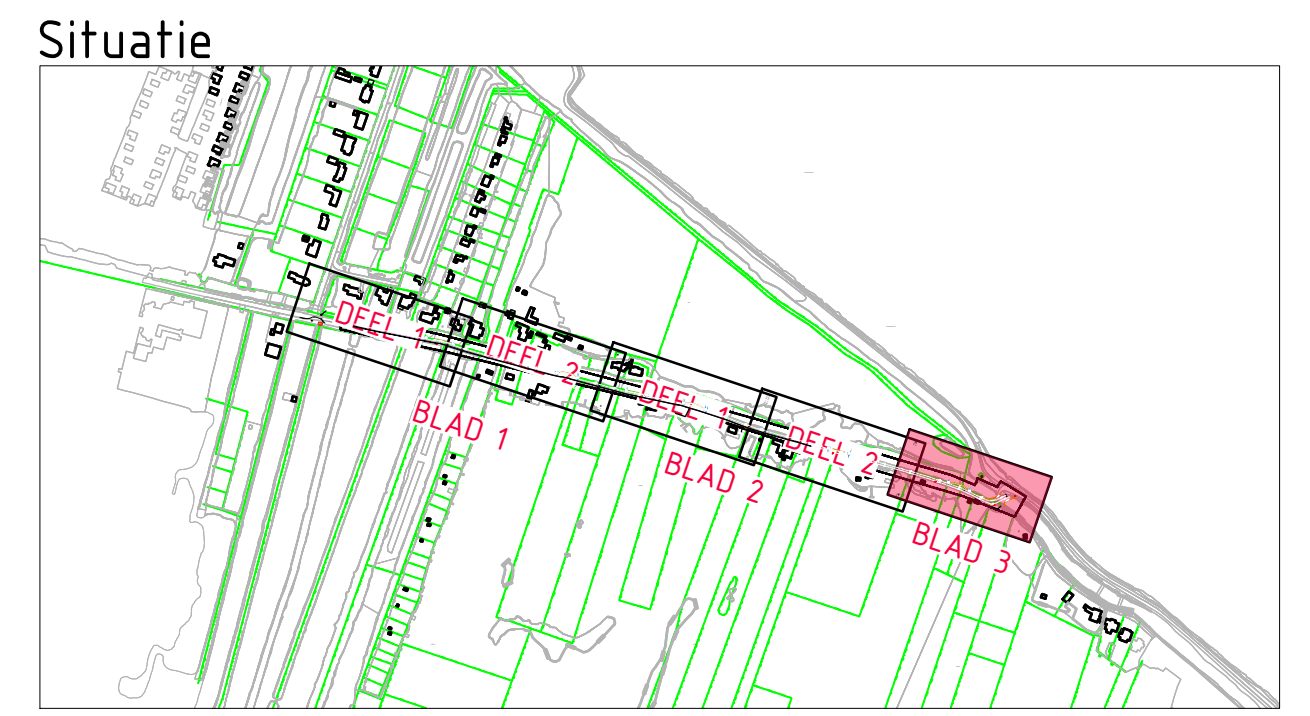

Gebouvolocatie en afmetingen ter indicatie, maten kunnen afwijken
 Maten in meters, tenzij anders vermeld
 Peilmaten in meters t.o.v. N.A.P., tenzij anders vermeld
 Materialen in mm, tenzij anders vermeld
 Diameters in mm, tenzij anders vermeld



ADCIM Adviesbureau voor Civiele techniek, Infrastructuur en Milieu
 Reenbrandtlaan 650
 3362 AW Sliedrecht
 Telefoon: +31 184 677500
 Email: algemeen@adcim.nl

Project: **Reconstructie Oudeweg te Reeuwijk** **Concept**

Oprachtgever: **Gemeente Bodegraven-Reeuwijk**

Onderdeel: **Situatie te maken werk**
 Voorlopig ontwerp, blad 3 van 3

Rev.	Wijziging	Dat.	Get.	Acc.	Projectnummer	Tekeningnummer	Formaat
A	Diverse wijziging	26-07-2022	MM	AdK	20220151	30-3	A2+1050mm
B	Opmerkingen verwerkt	15-09-2022	MP	AdK	Besteknummer	Bijagenummer	Schaal
C	Nutstracé verwerkt	13-12-2022	MP	AdK	xxx	---	1:200
D	Diverse opmerkingen verwerkt	06-02-2023	MP	AdK	Get. Gez. Acc.	Datum	Bestandsnaam
E	Diverse opmerkingen verwerkt	28-02-2023	MP	AdK	MP	AdK	23-06-2022