



Klaproos

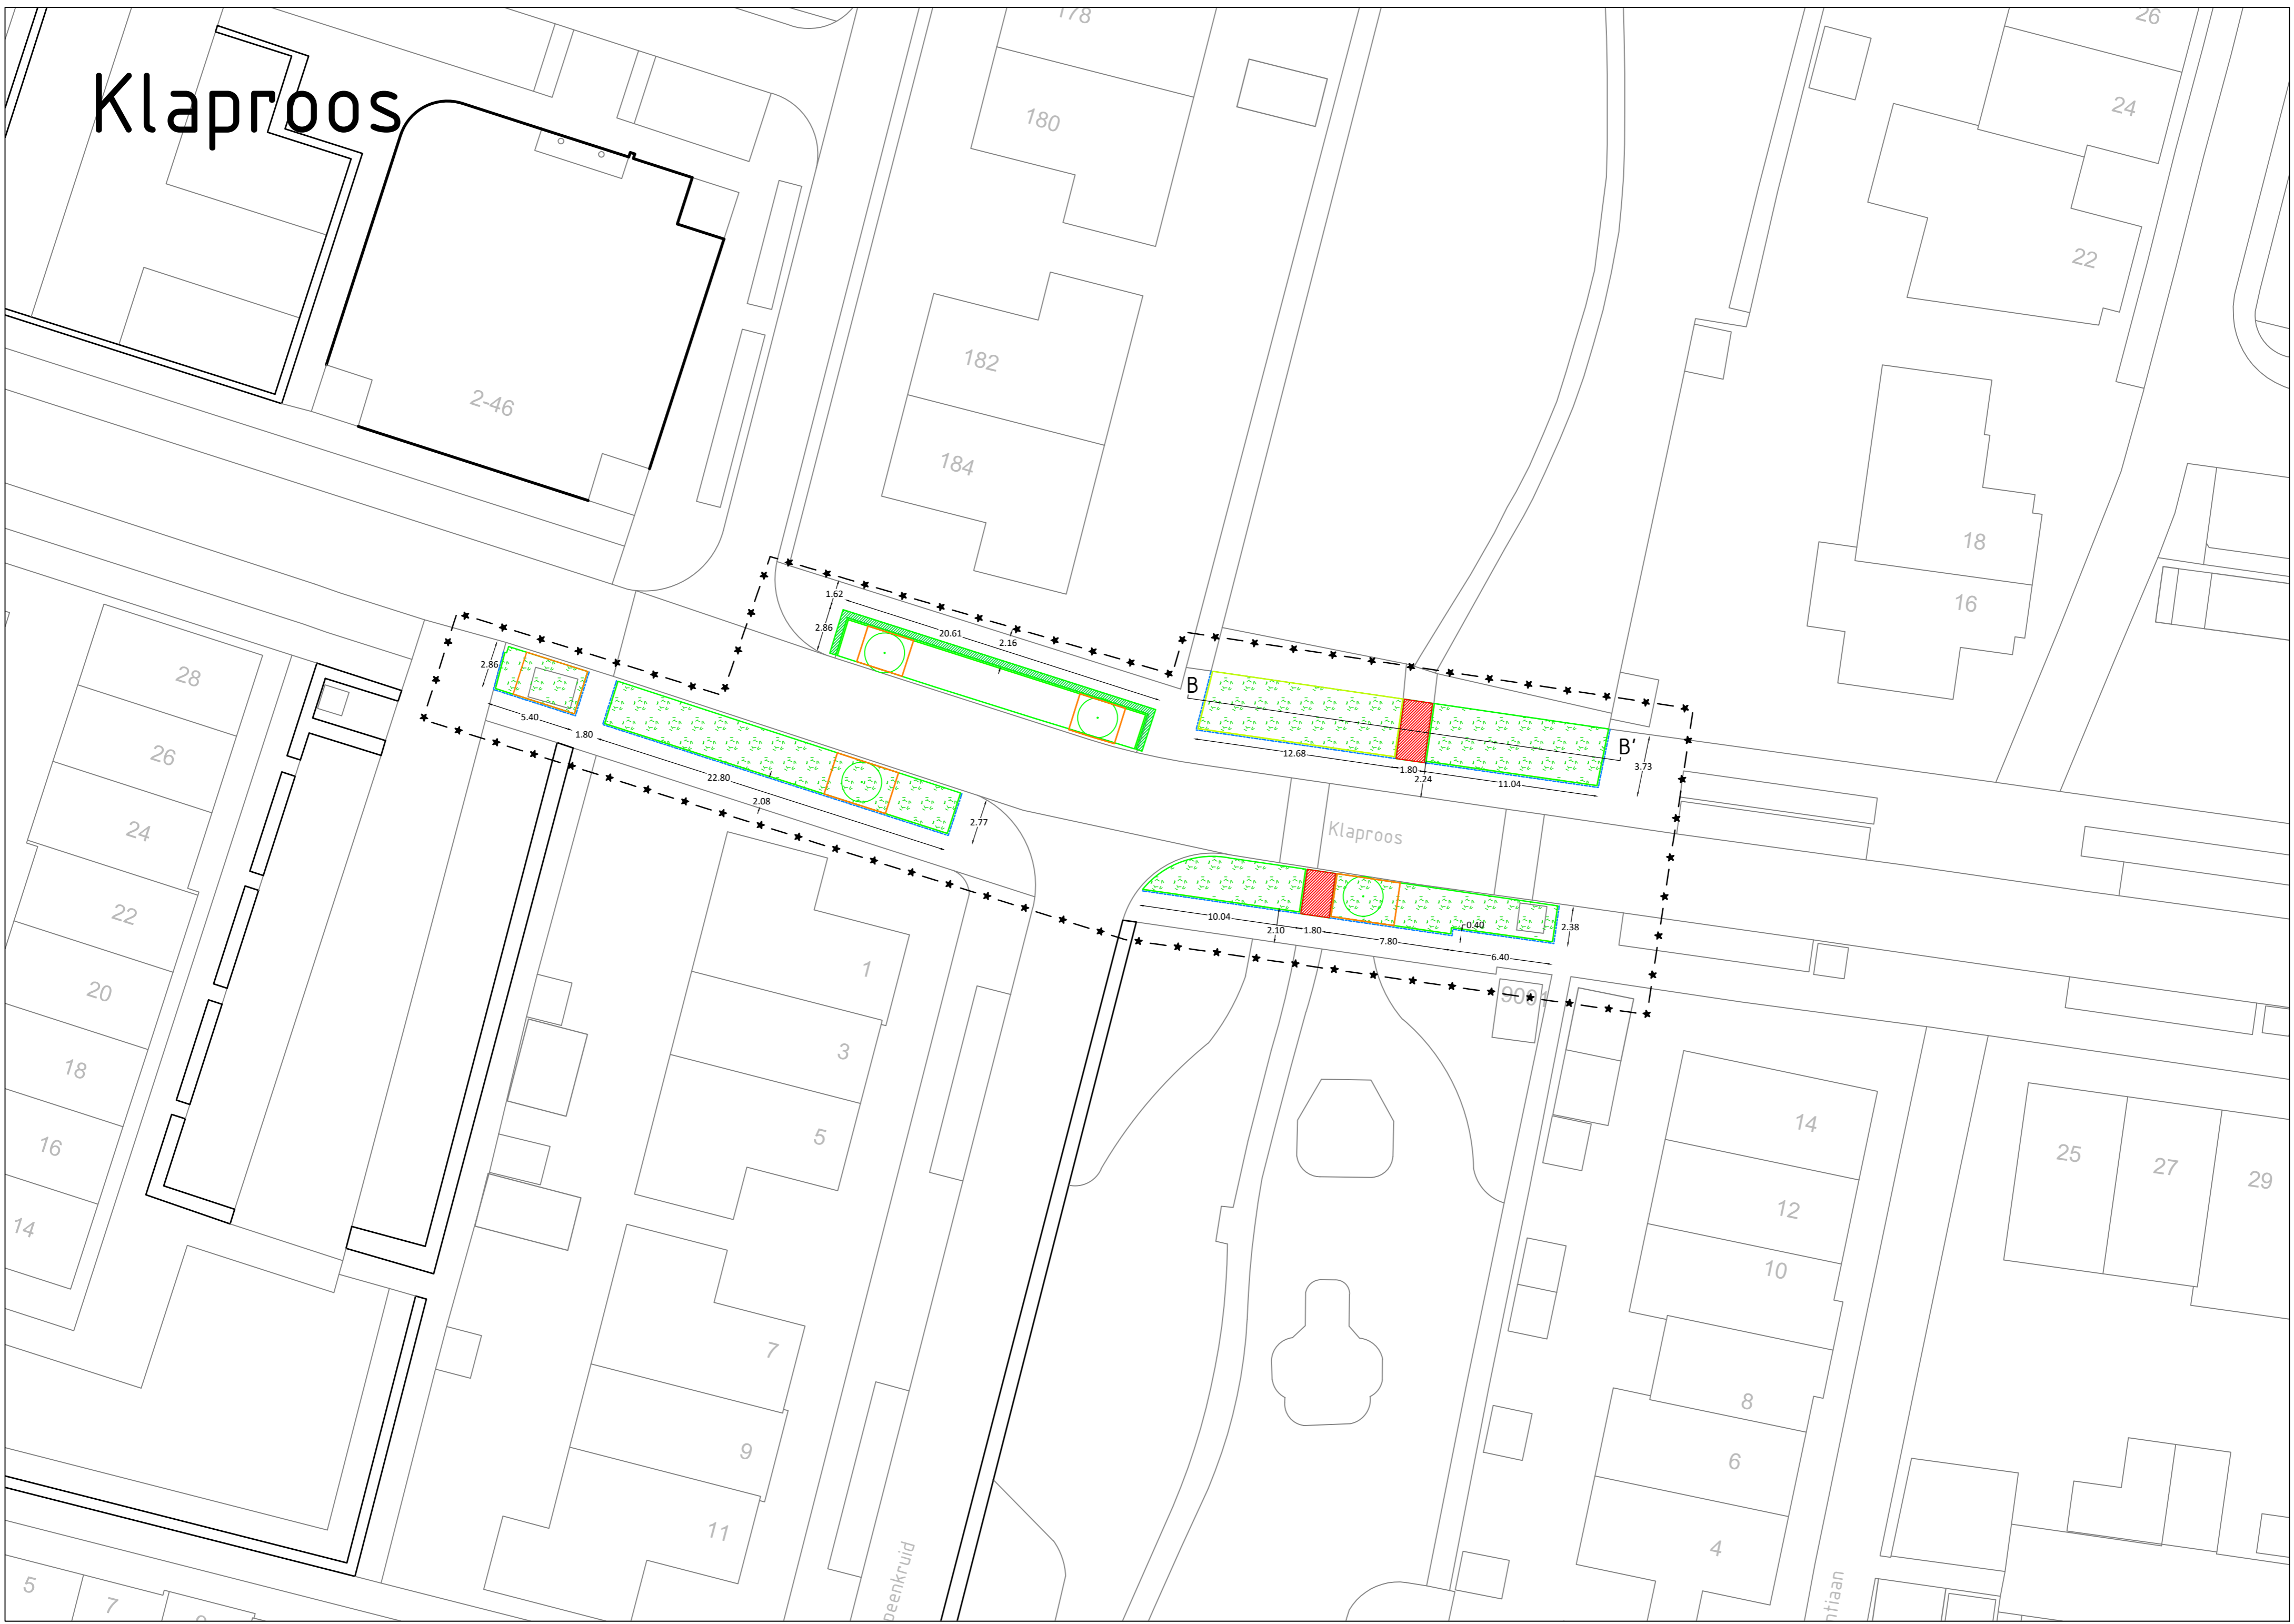

Boterbloem

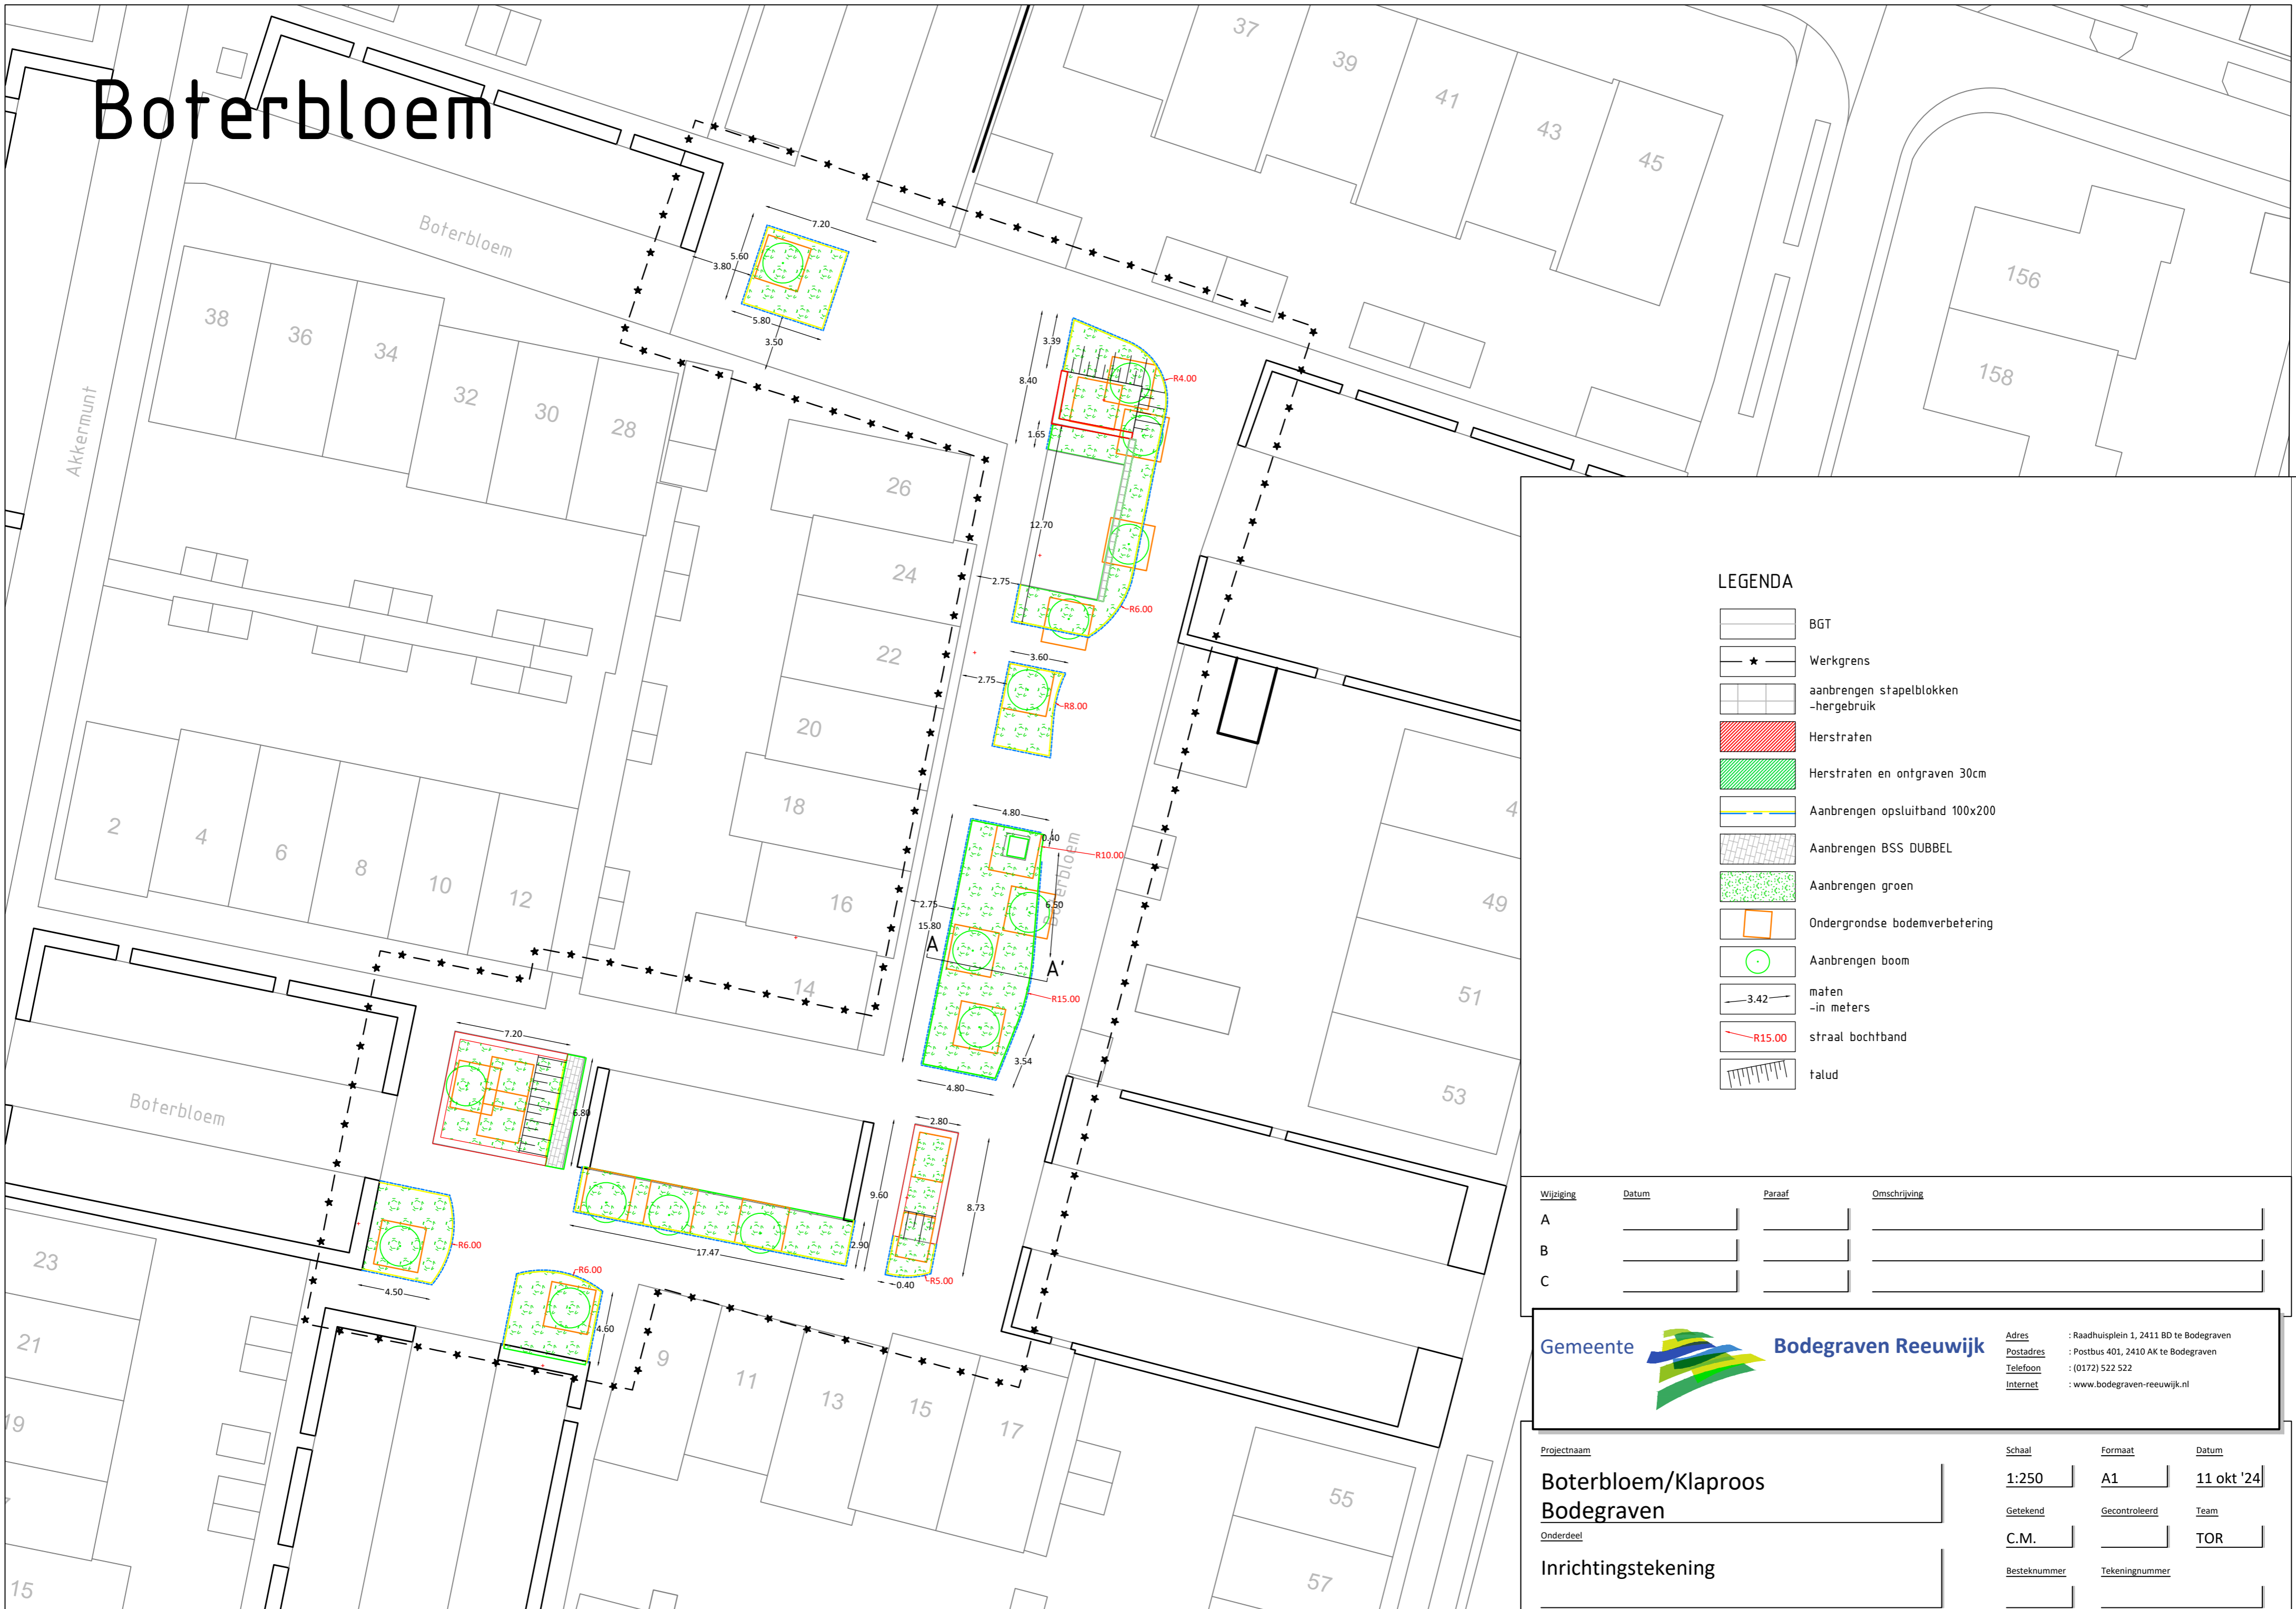

LEGENDA

- BGT
- Werkgrens
- aanbrengen stapelblokken -hergebruik
- Herstraten
- Herstraten en ontgraven 30cm
- Aanbrengen opsluitband 100x200
- Aanbrengen BSS DUBBEL
- Aanbrengen groen
- Ondergrondse bodemverbetering
- Aanbrengen boom
- maten -in meters
- straal bochtband
- talud

Wijziging	Datum	Paraaf	Omschrijving
A			
B			
C			

Gemeente Bodegraven Reeuwijk
 Adres : Raadhuisplein 1, 2411 BD te Bodegraven
 Postadres : Postbus 401, 2410 AK te Bodegraven
 Telefoon : (0)172 522 522
 Internet : www.bodegraven-reeuwijk.nl

Projectnaam	Schaal	Formaat	Datum
Boterbloem/Klaproos Bodegraven	1:250	A1	11 okt '24
Onderdeel	Getekend	Gecontroleerd	Team
Inrichtingstekening	C.M.		TOR
	Besteknummer	Tekeningnummer	